


оща: 229960.933 м²

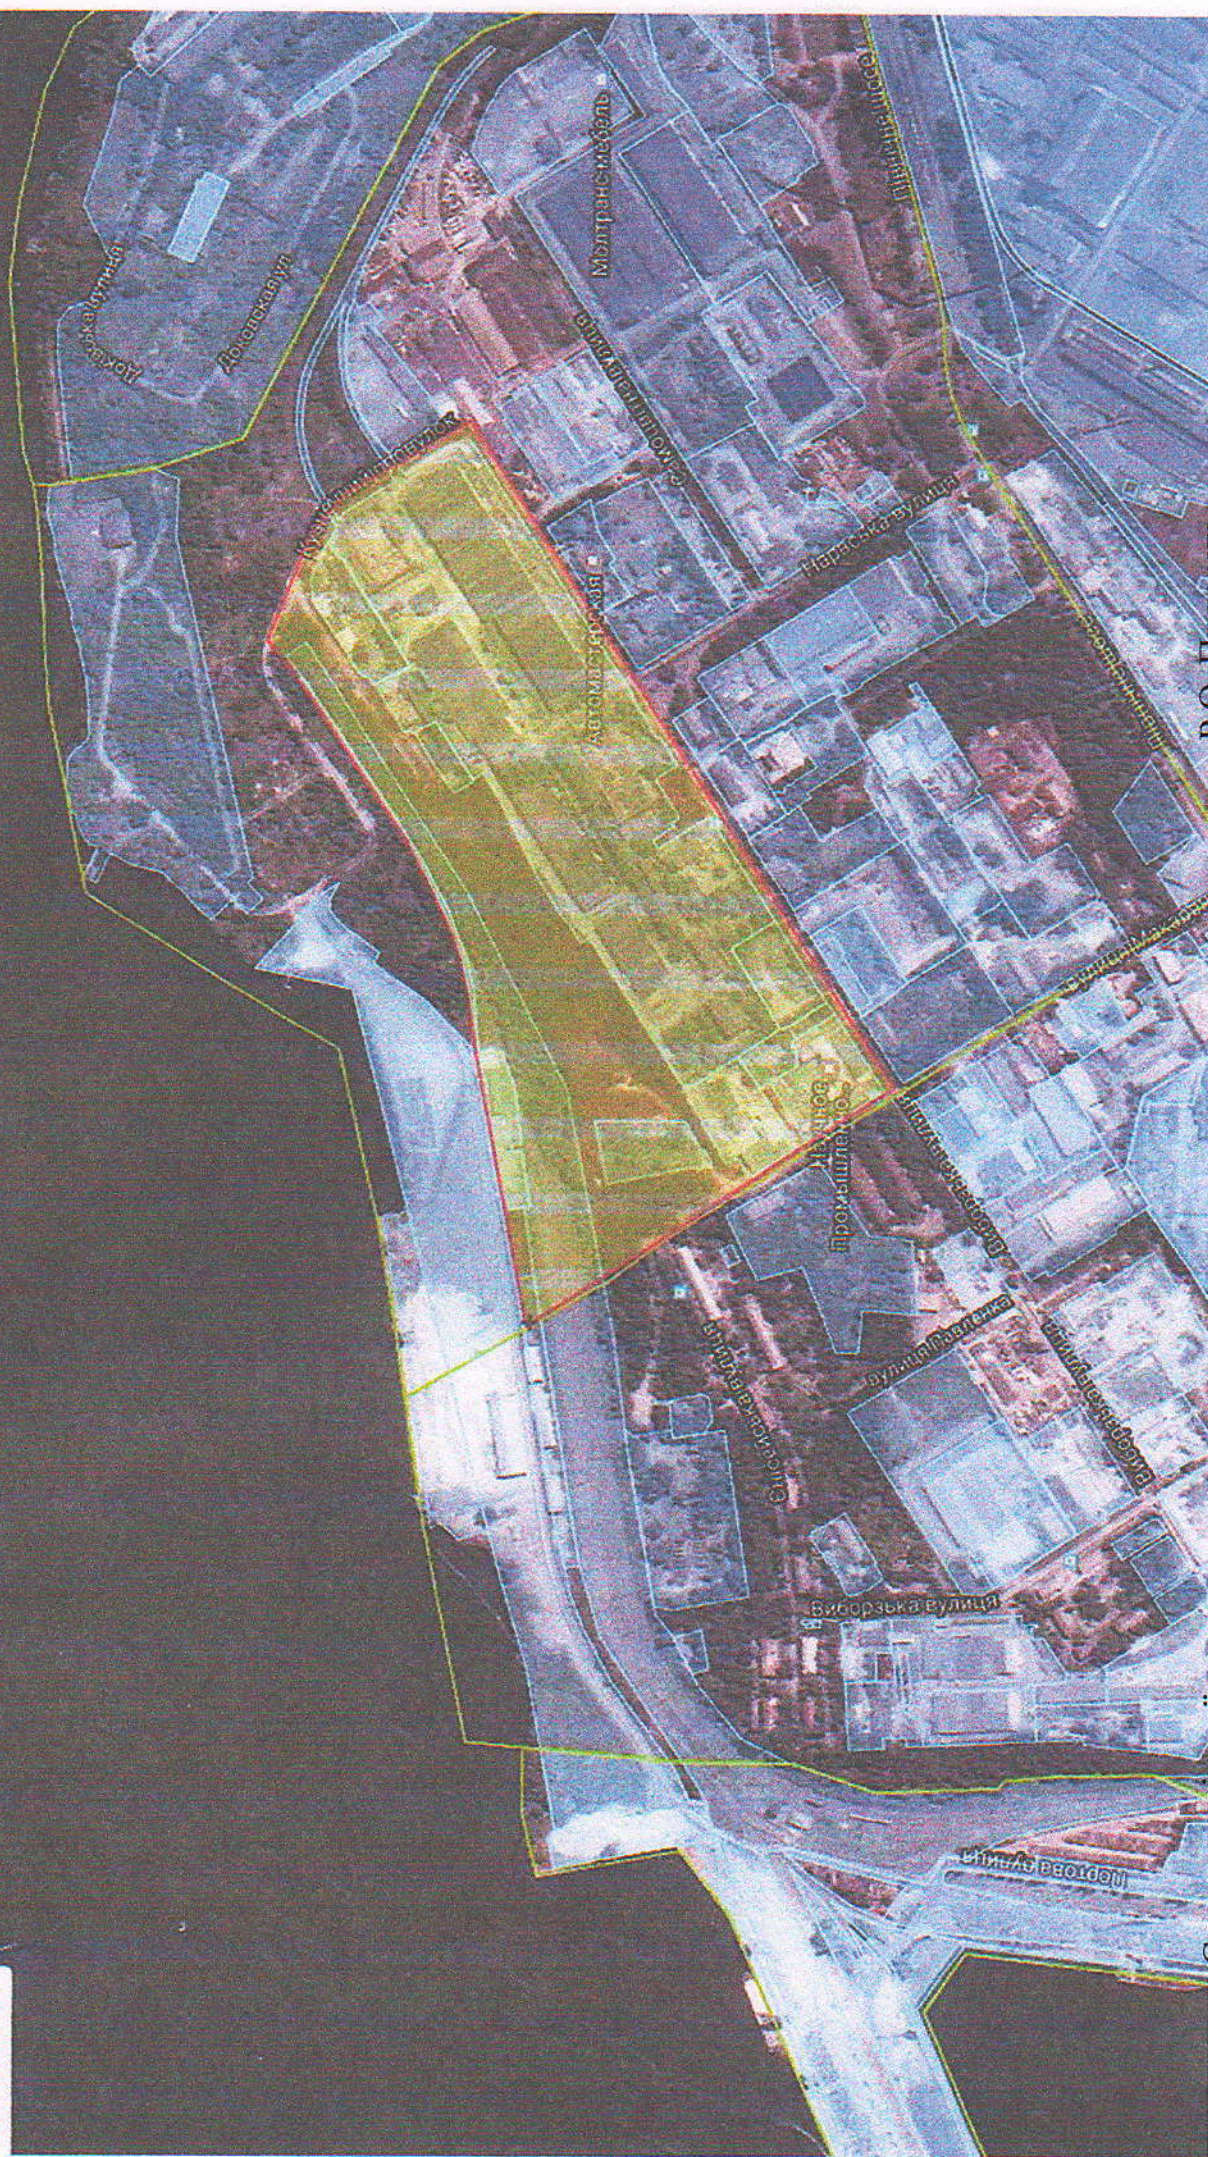

Р.О. Пидорич

Секретар міської ради