


ЗАТВЕРДЖЕНО
Розпорядження міського
голови

№ _____

Схема розміщення
засобів пересувної дрібнороздрібної торговельної мережі на пл. Маяковського

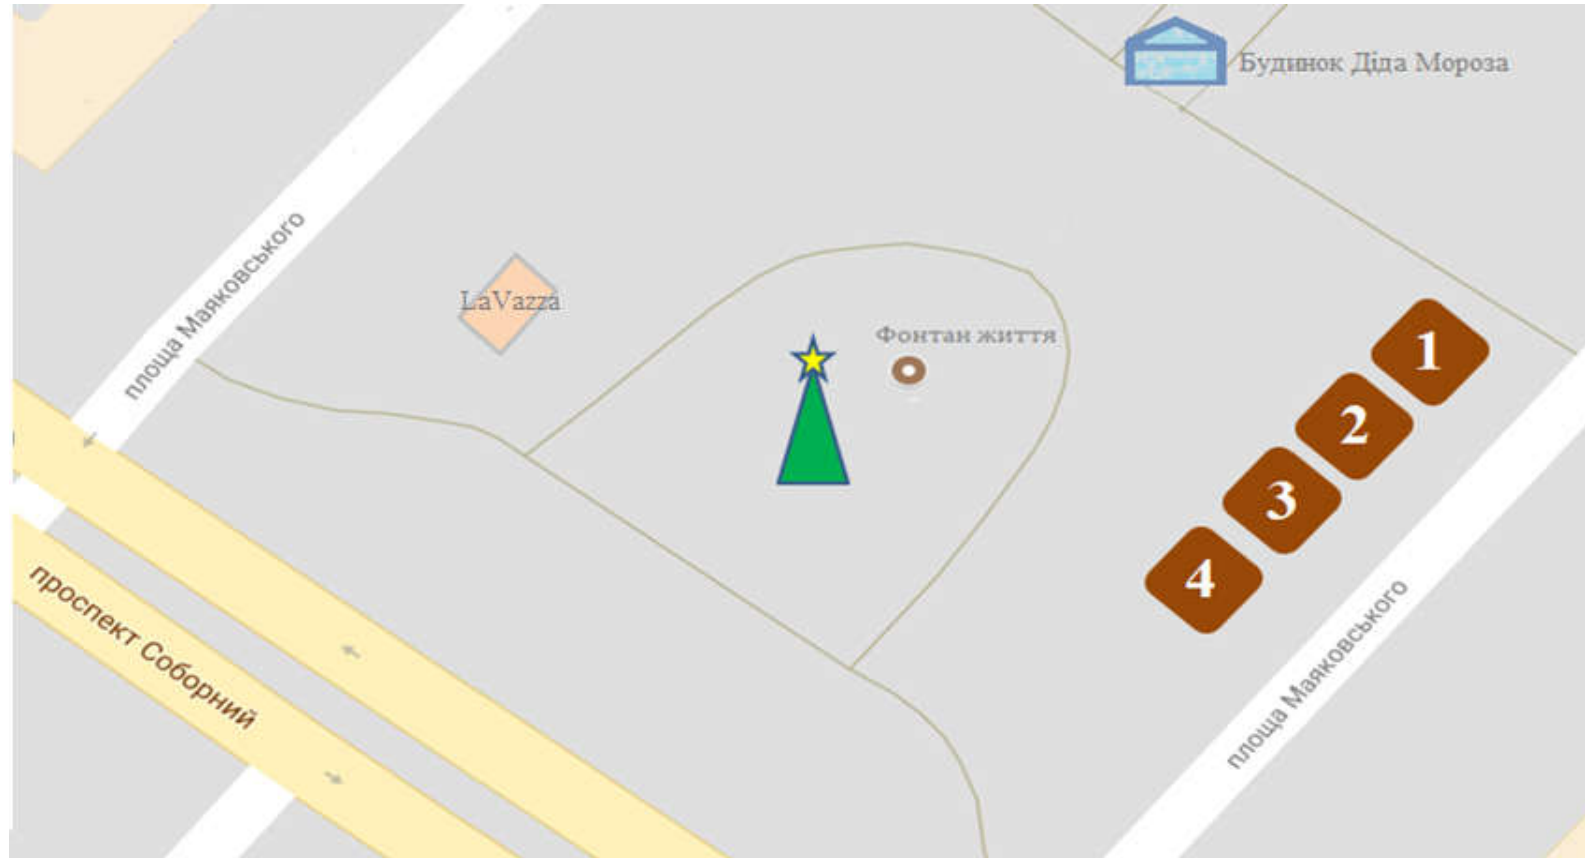

Умовні позначення:

1– 4 – декоративні дерев'яні будиночки для торгівлі продуктами харчування

Заступник керуючого справами виконкому ради –
начальник відділу організаційної та кадрової роботи
виконкому ради

О.В. Савенко