


ЗАТВЕРДЖЕНО  
Розпорядження міського  
голови

№ \_\_\_\_\_

Схема розміщення  
засобів пересувної дрібнороздрібної торговельної мережі на пл. Маяковського

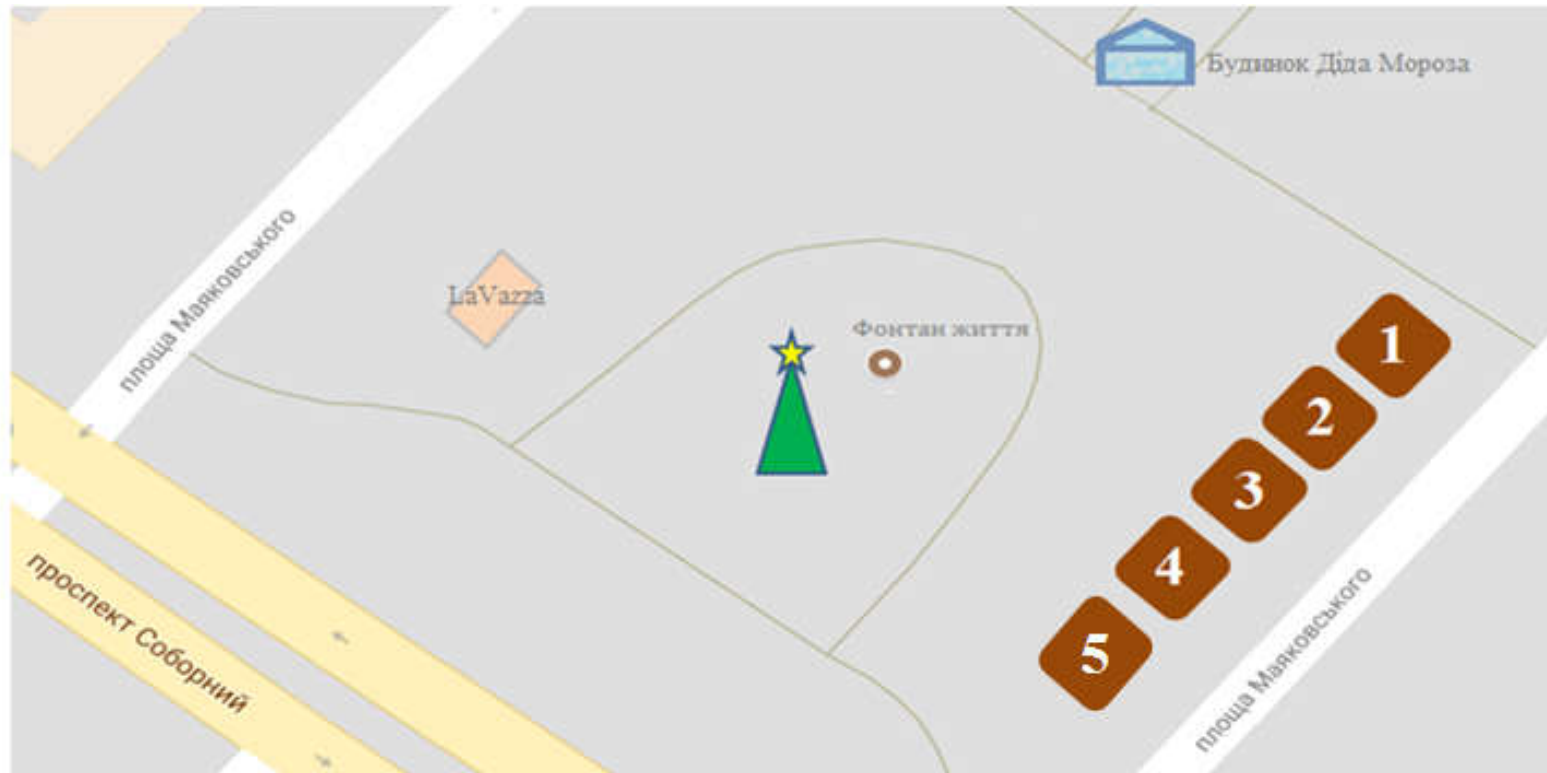

Умовні позначення:

1– 5 – декоративні дерев'яні будиночки для торгівлі продуктами харчування

Заступник директора департаменту  
надання адміністративних послуг  
та розвитку підприємництва  
Запорізької міської ради

Керуючий справами  
виконкому ради

Н.А. Мила

Р.А. Омелянович