


СХЕМА
розташування вулиці Автоклубної
М 1:2000

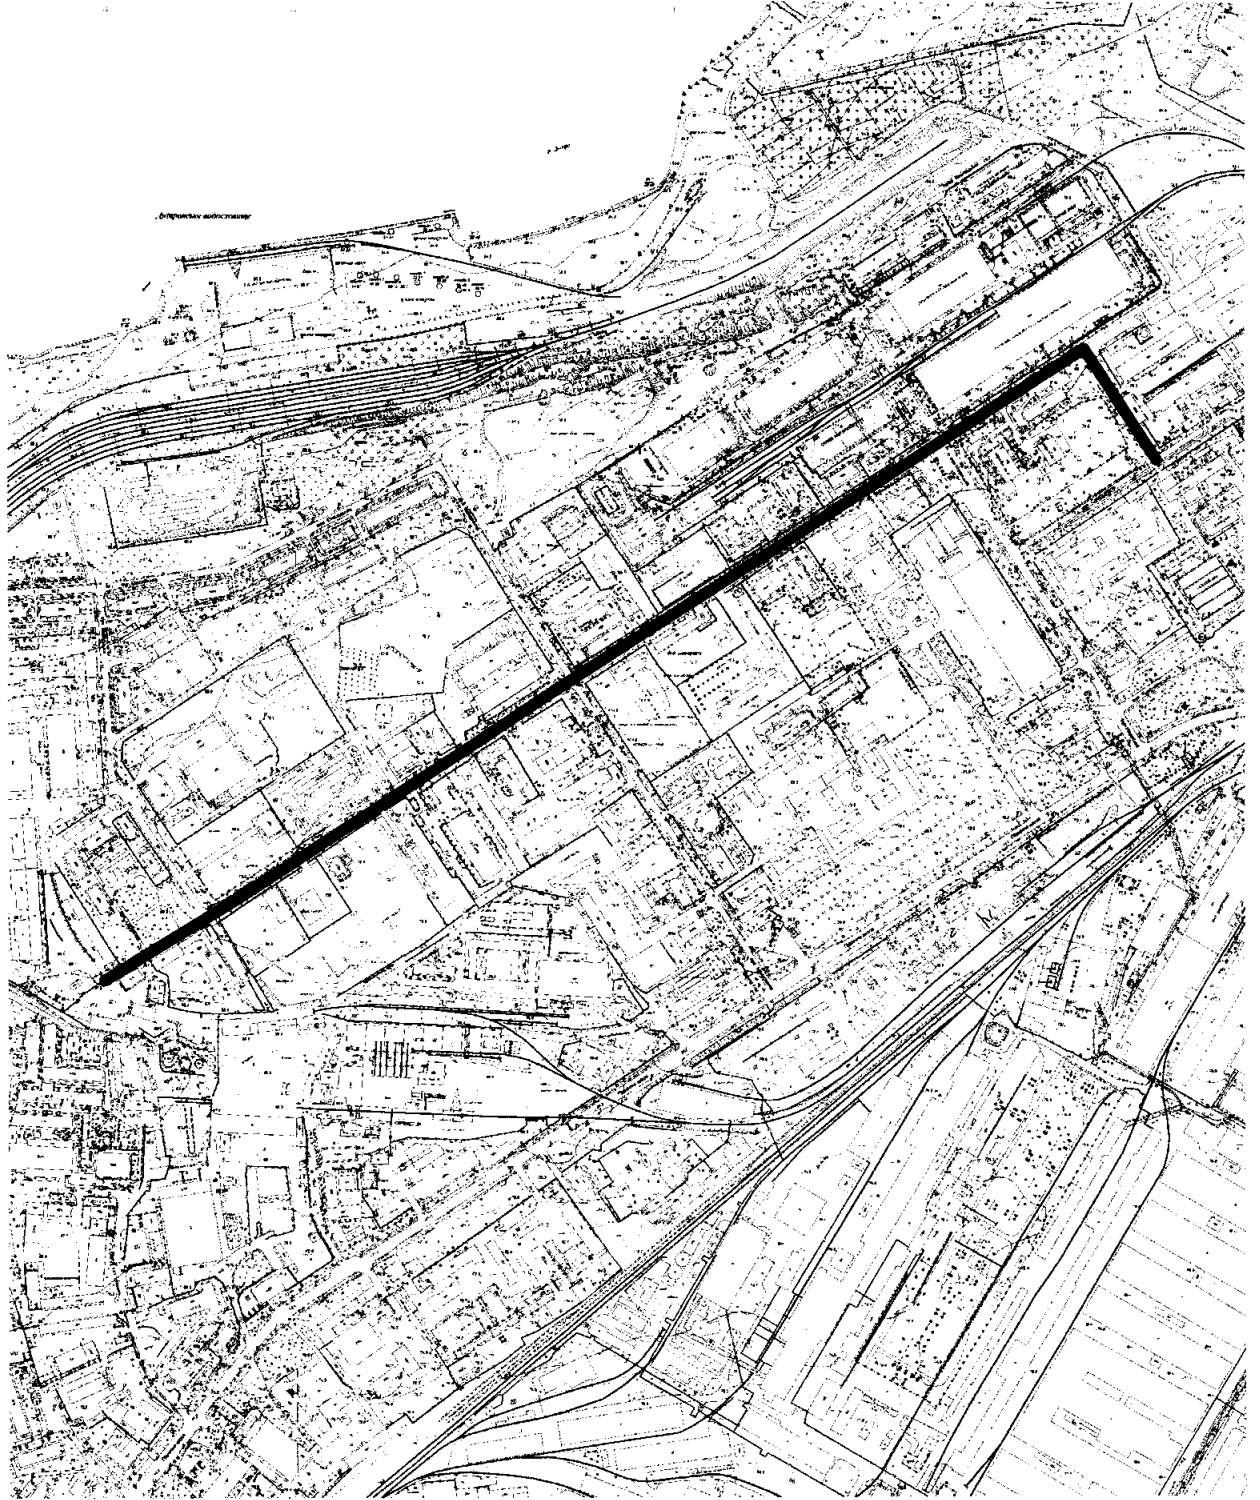

Масштаб друку 1:8 000

Секретар міської ради

Анатолій КУРТЄВ