


СХЕМА
розташування вулиці Олешківської
М 1:2000

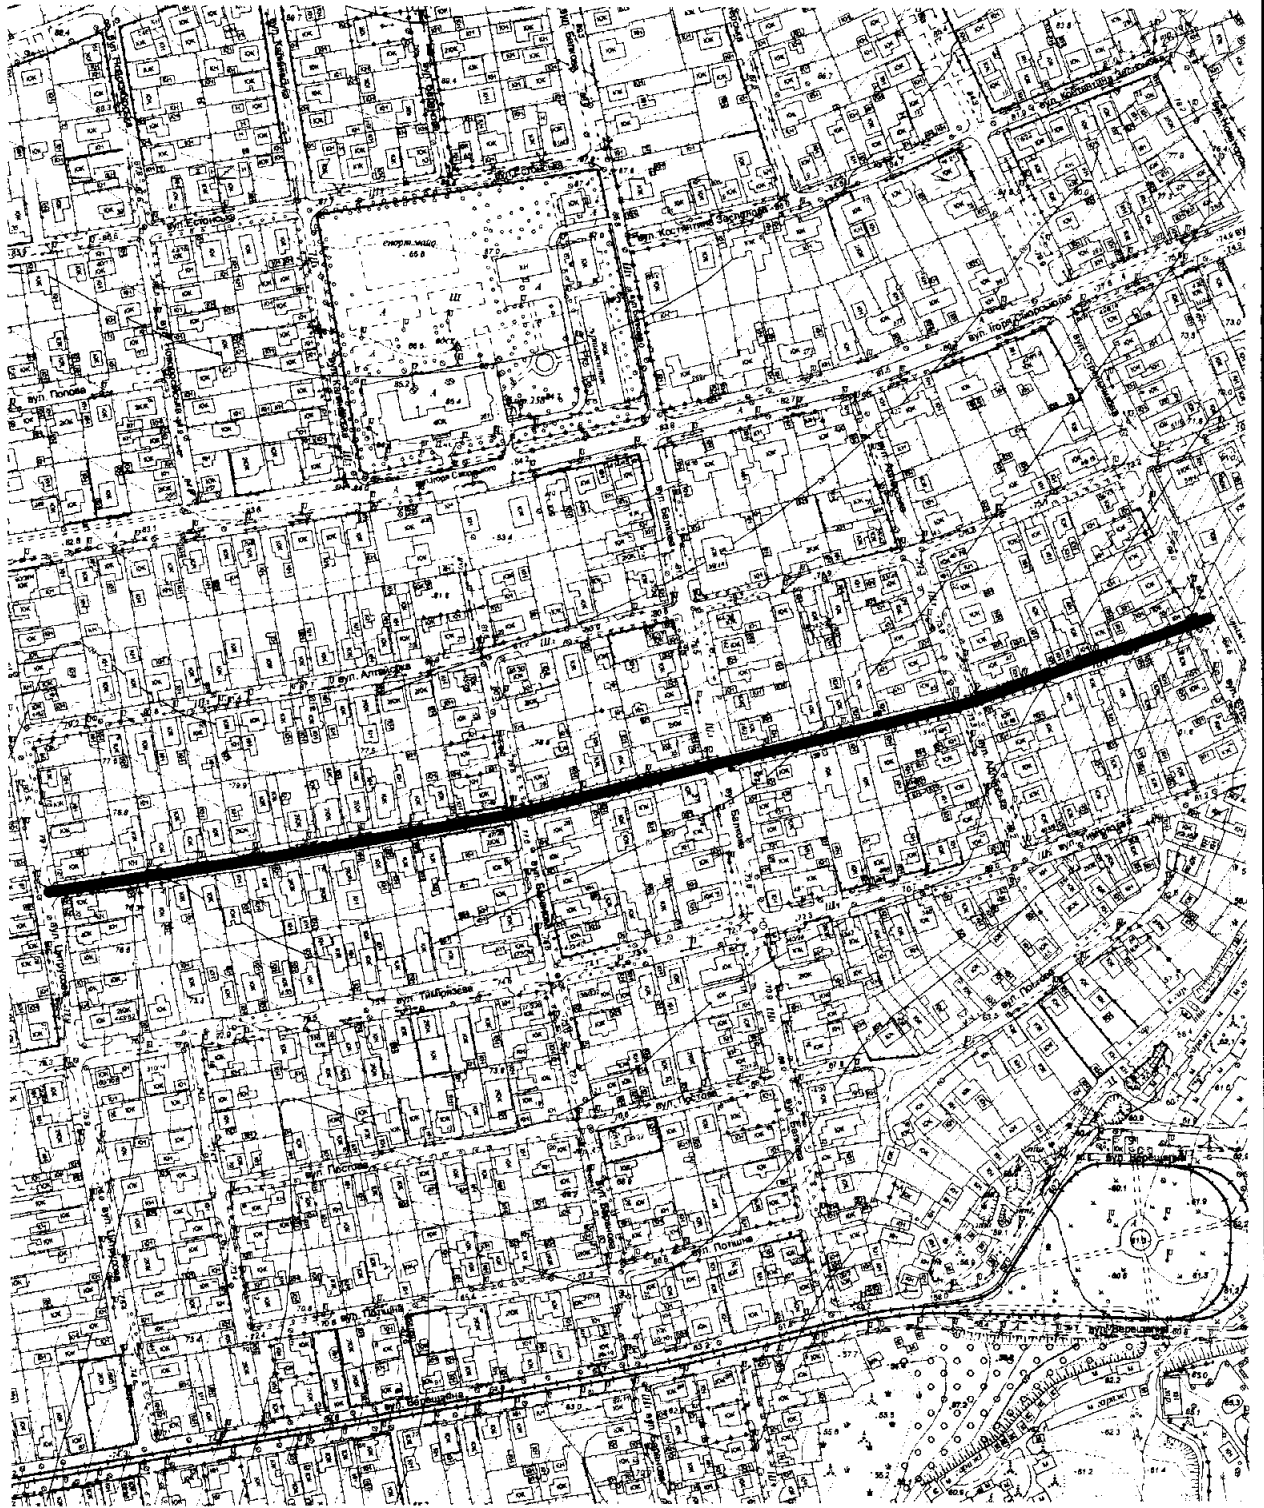

Масштаб друку 1:4 000

Секретар міської ради

Анатолій КУРТСВ