


СХЕМА  
розташування вулиці Новомиколаївської  
М 1:2000

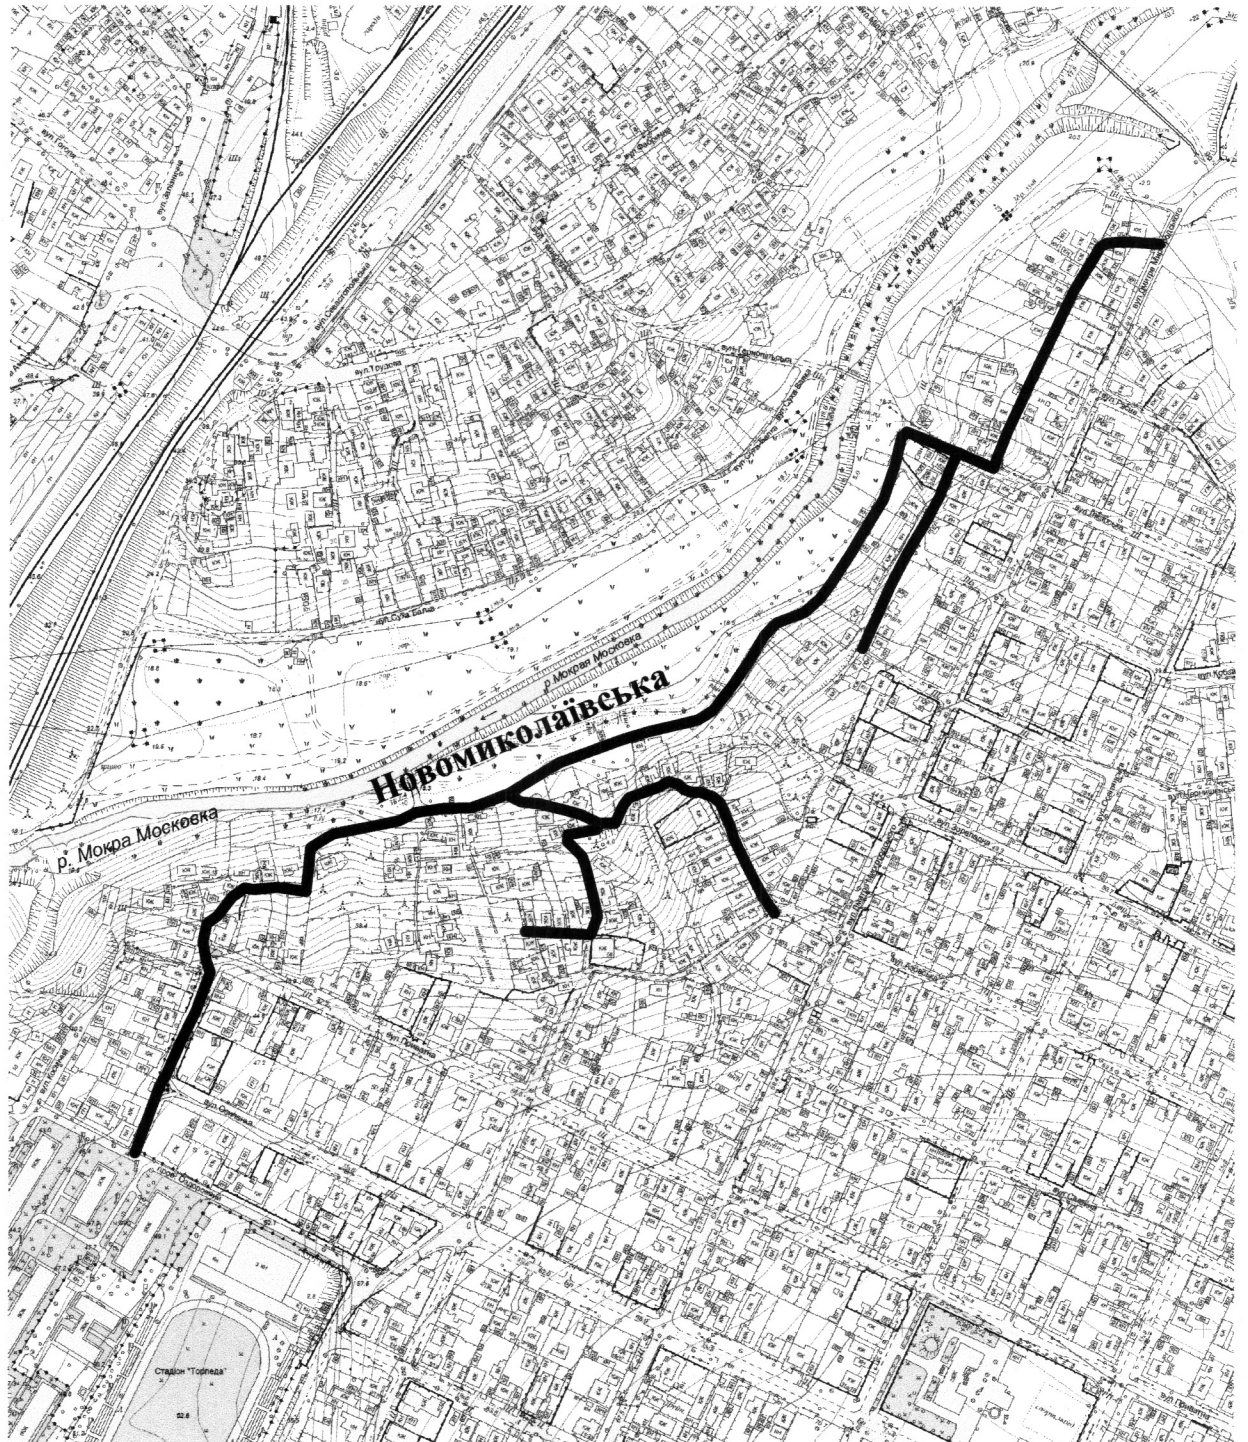

Масштаб друку 1:5 000

Секретар міської ради

Анатолій КУРТЄВ