


СХЕМА
розташування вулиці Княжої
М 1:2000

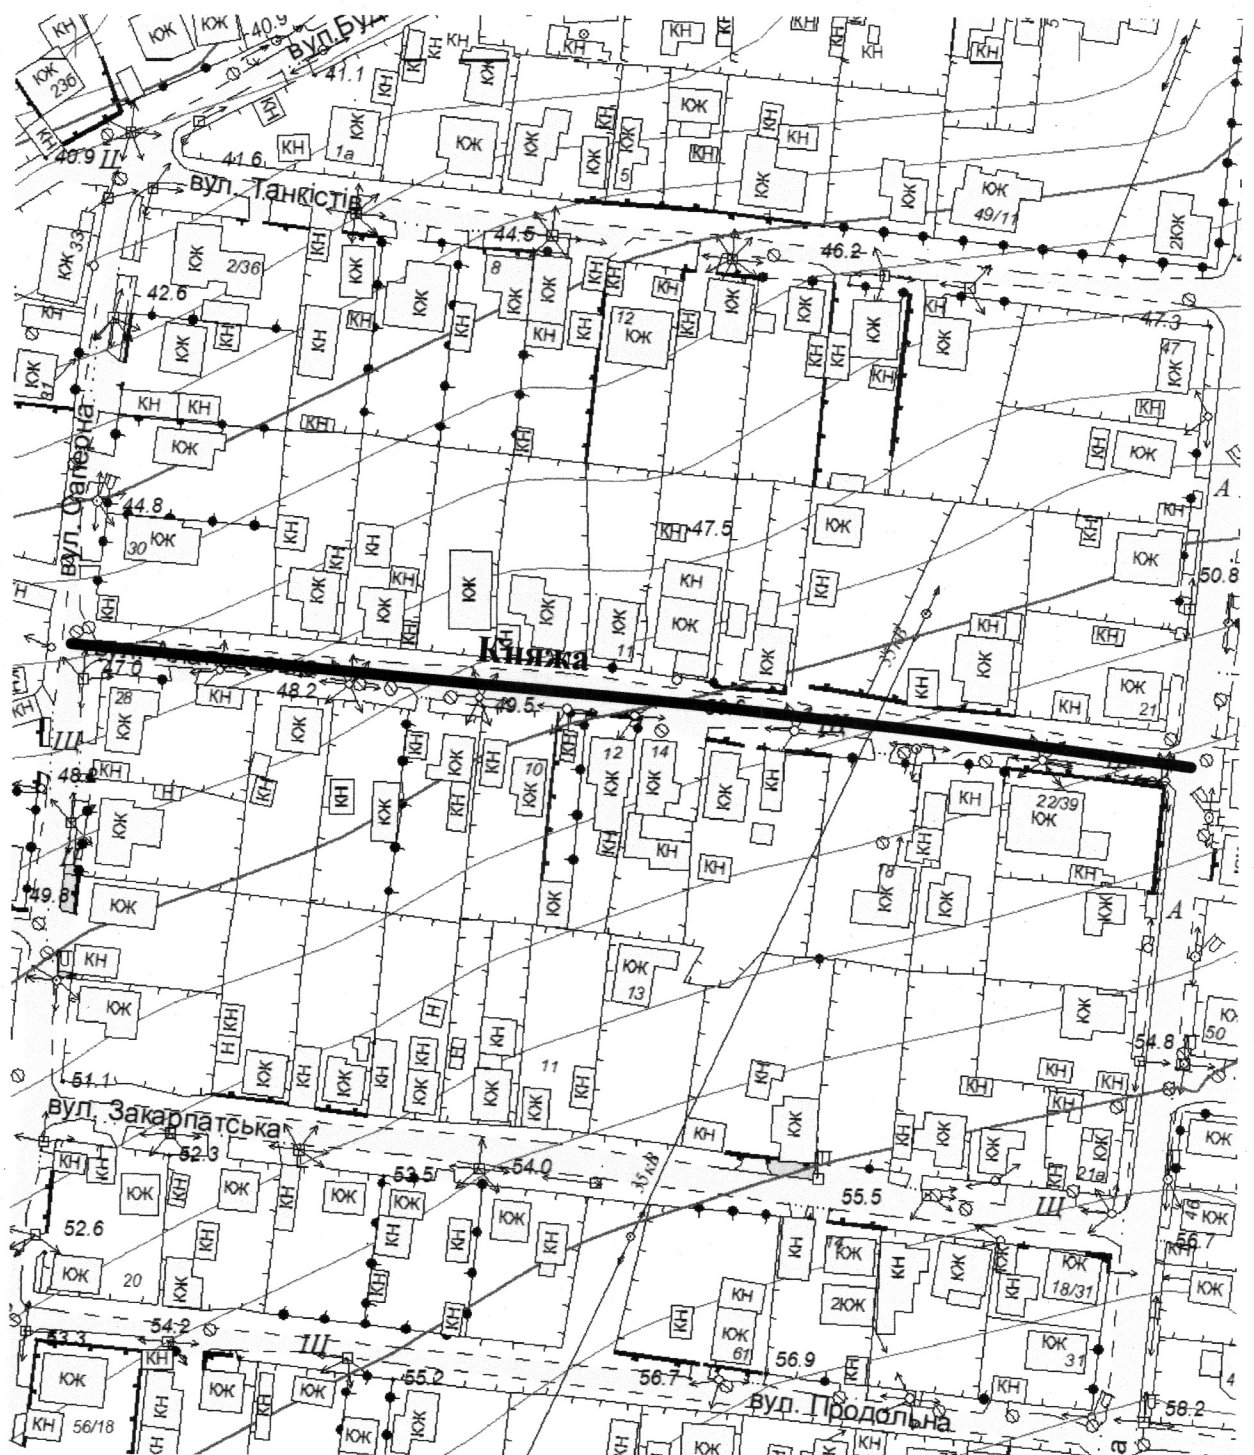

Масштаб друку 1:1 500

Секретар міської ради

Анатолій КУРТЄВ