


Додаток

до рішення міської ради

27.04.2023 № 79

СХЕМА
розташування провулку Бельмакського
М 1:2000

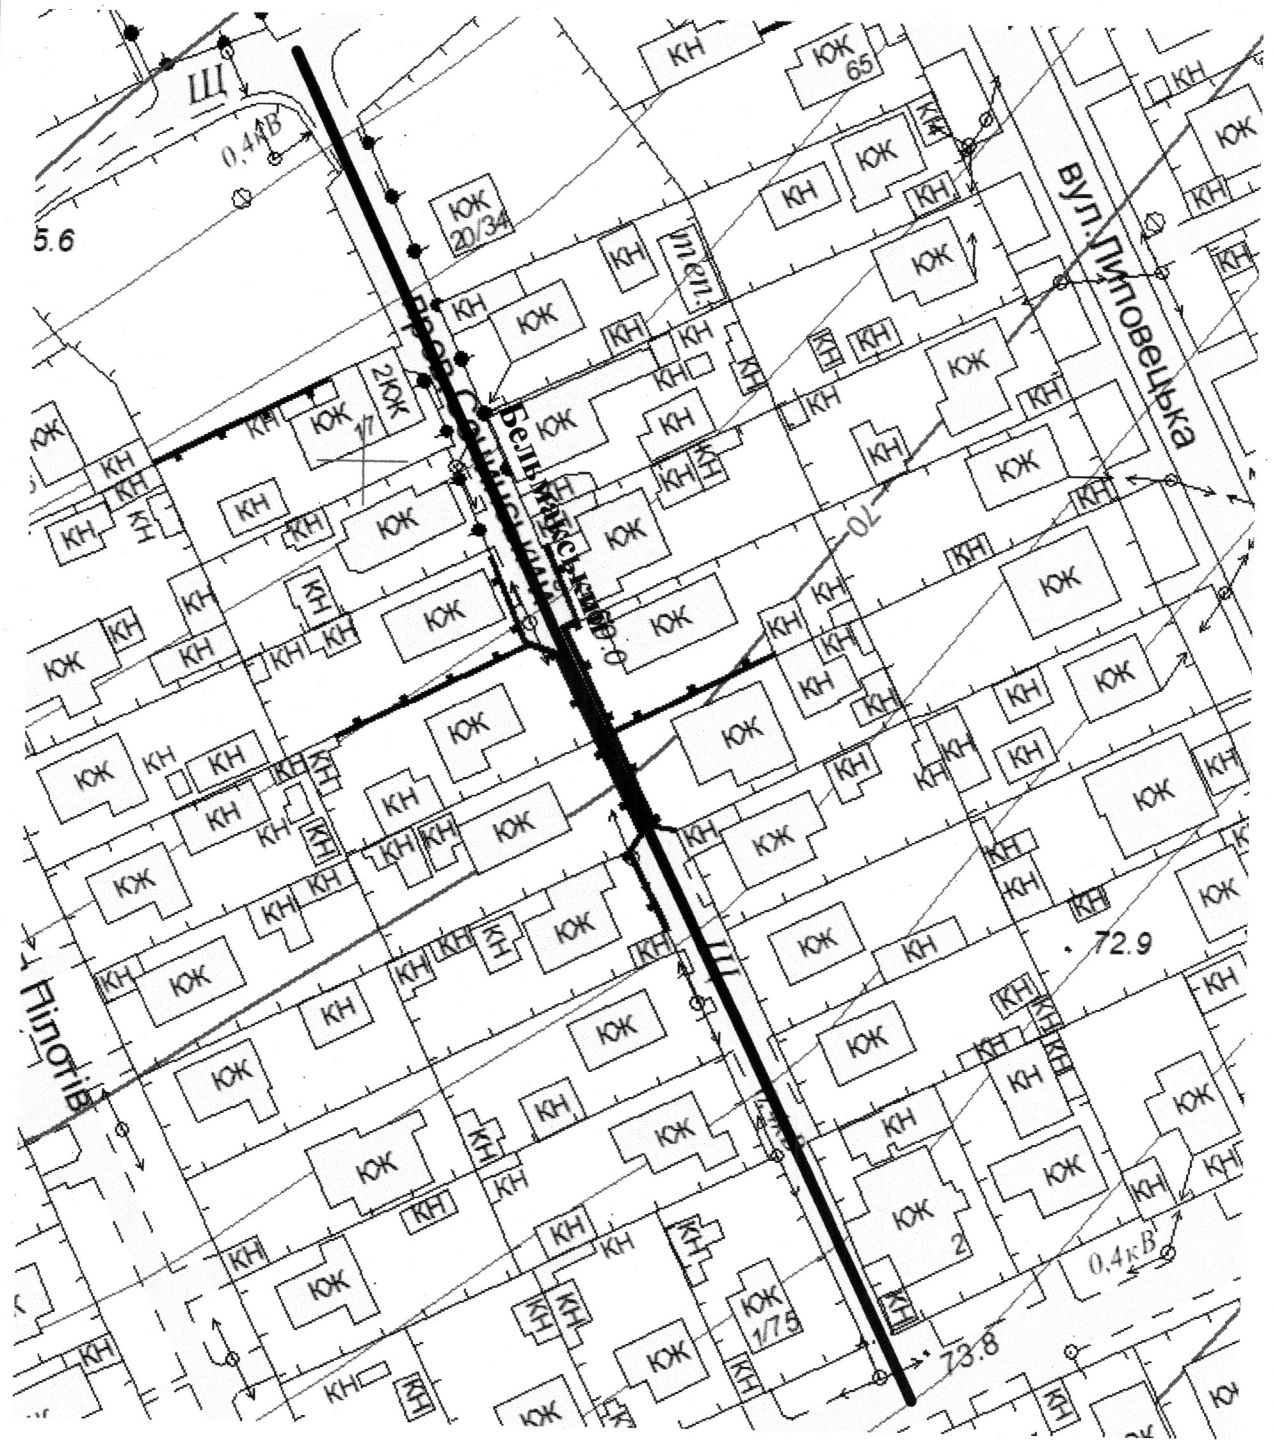

Масштаб друку 1:1 000

Секретар міської ради

Анатолій КУРТЄВ