Додаток
до рішення міської ради
27.04.2023 № 83

СХЕМА
розташування вулиці Почаївської
М 1:2000

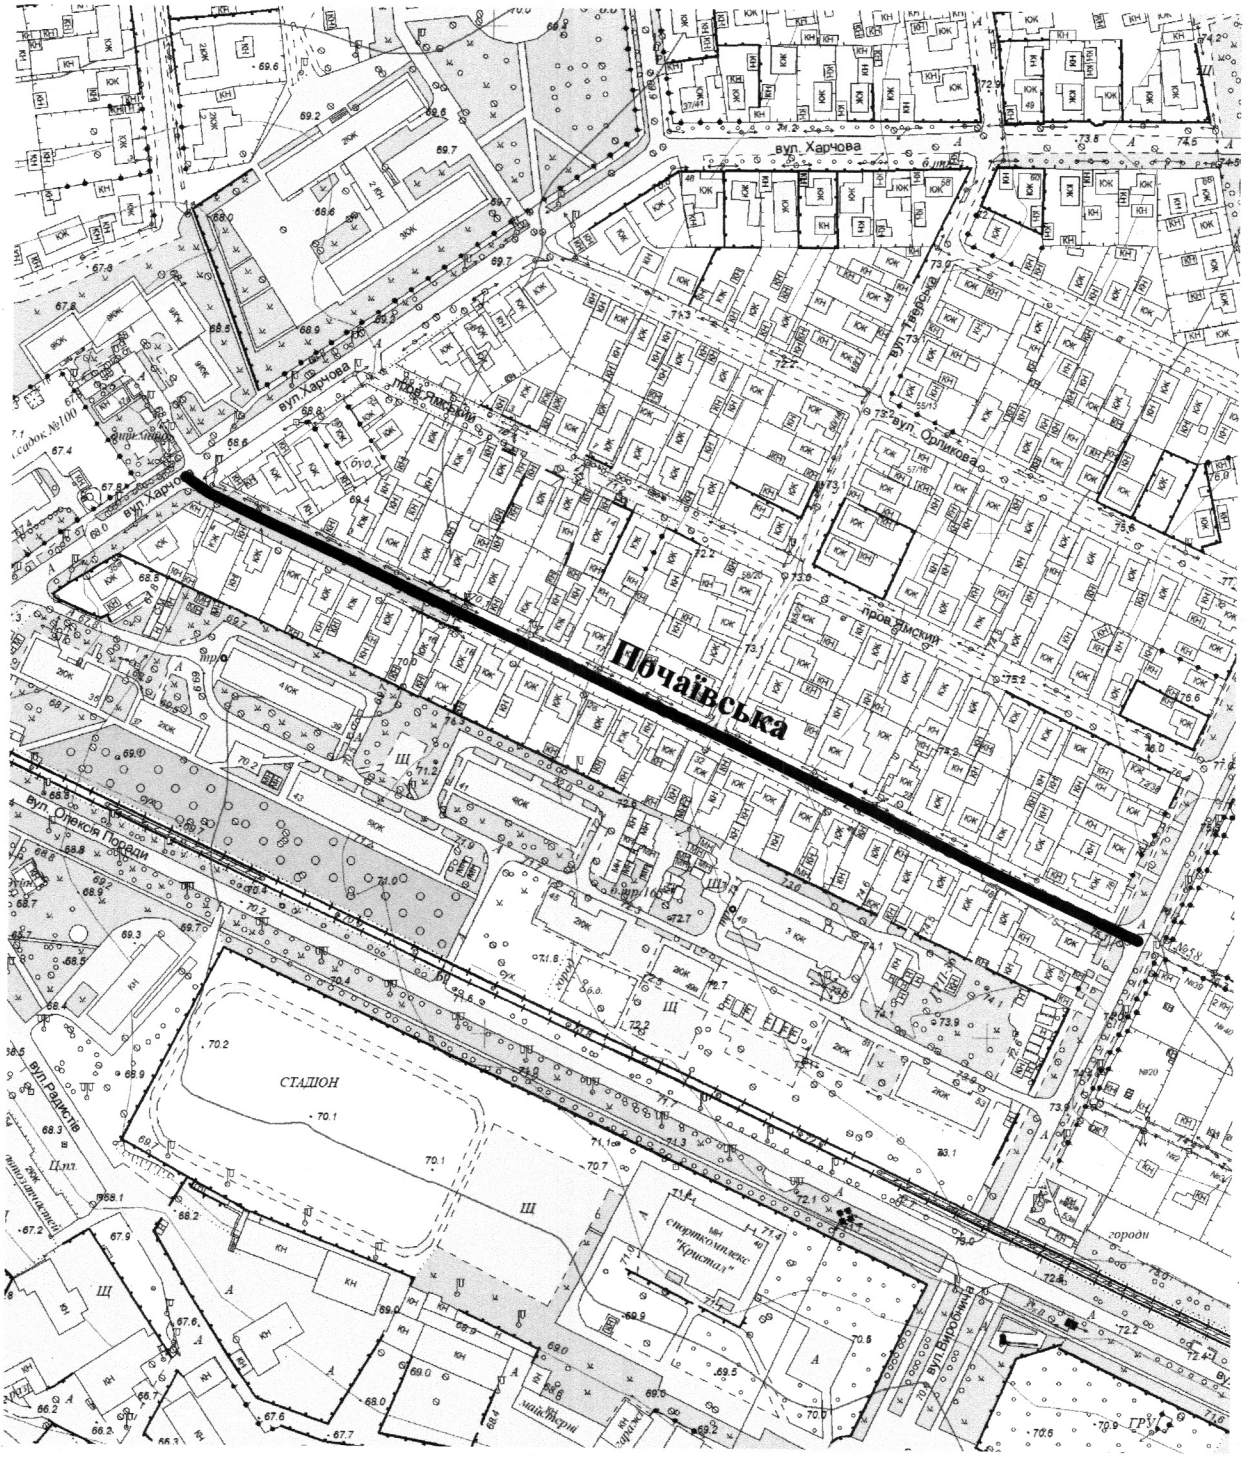

Масштаб друку 1:3 000

Секретар міської ради Анатолій КУРТЄВ