


Додаток

до рішення міської ради
27.04.2023 № 87

СХЕМА
розташування провулку Хуторського
М 1:2000

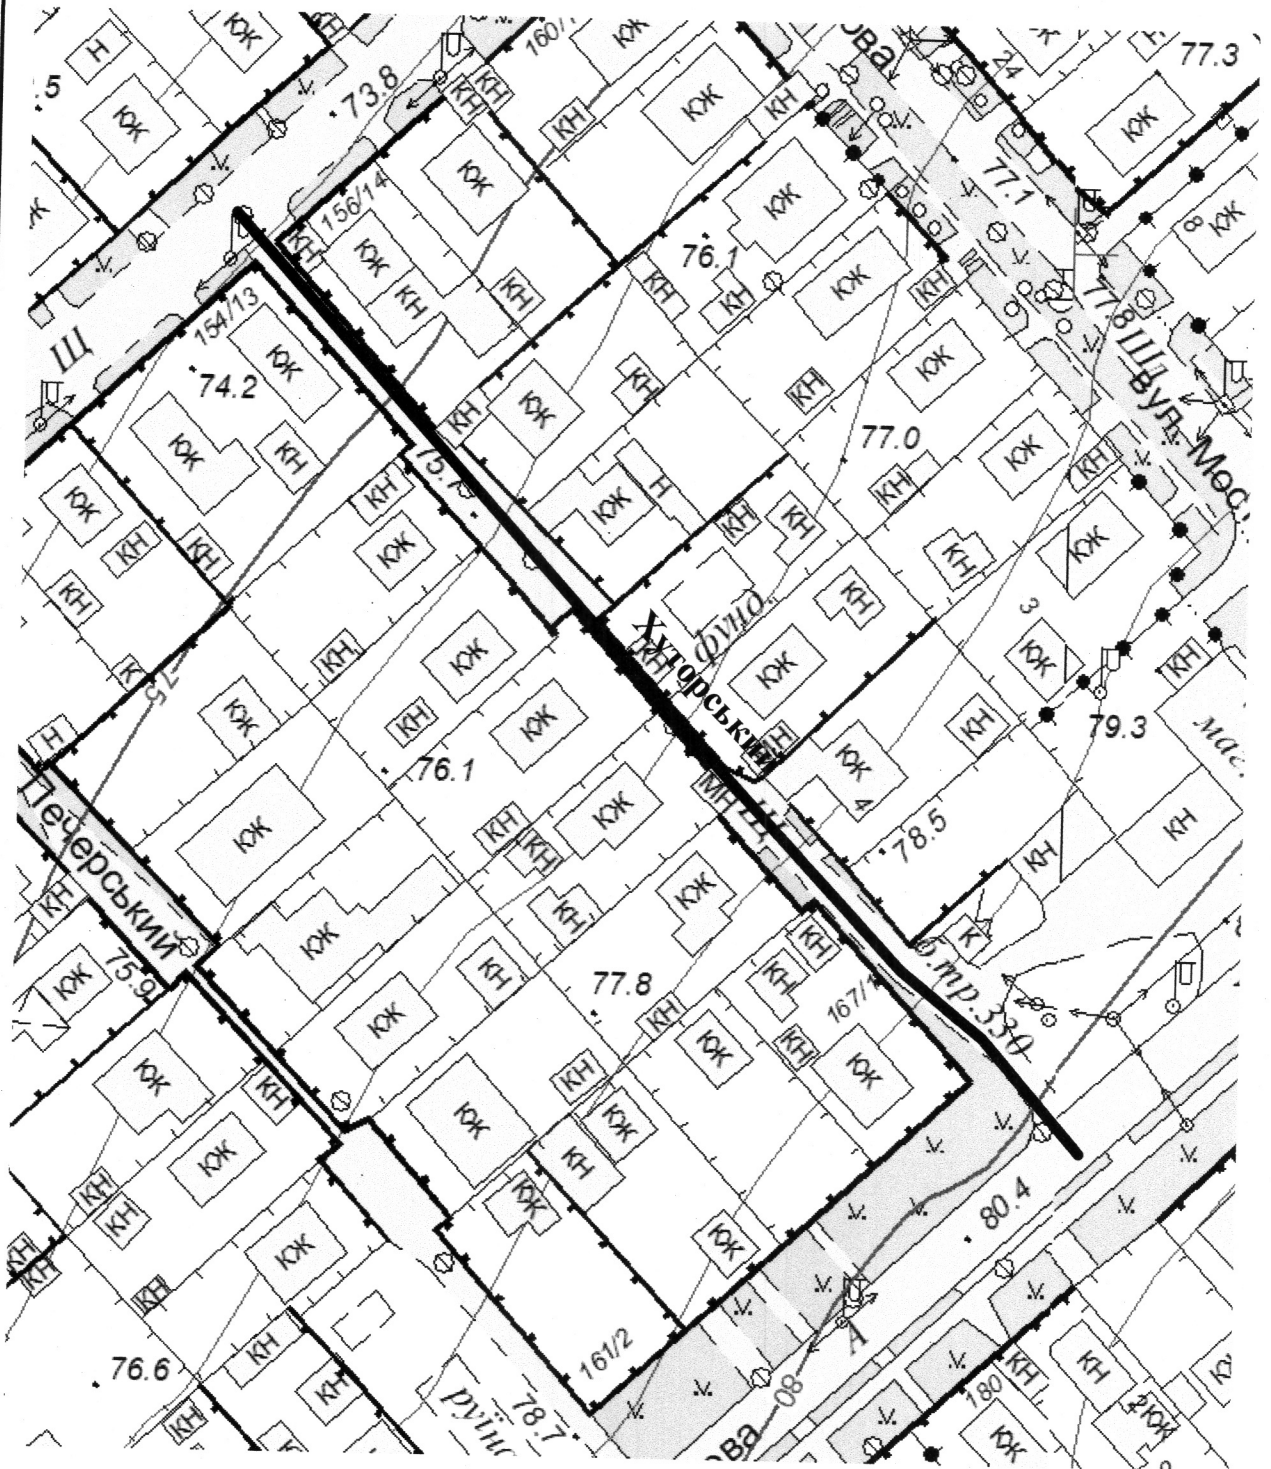

Масштаб друку 1:1 000

Секретар міської ради

Анатолій КУРТЄВ