


Додаток

до рішення міської ради

27.04.2023

№ 90

СХЕМА
розташування провулку Перелітного
М 1:2000

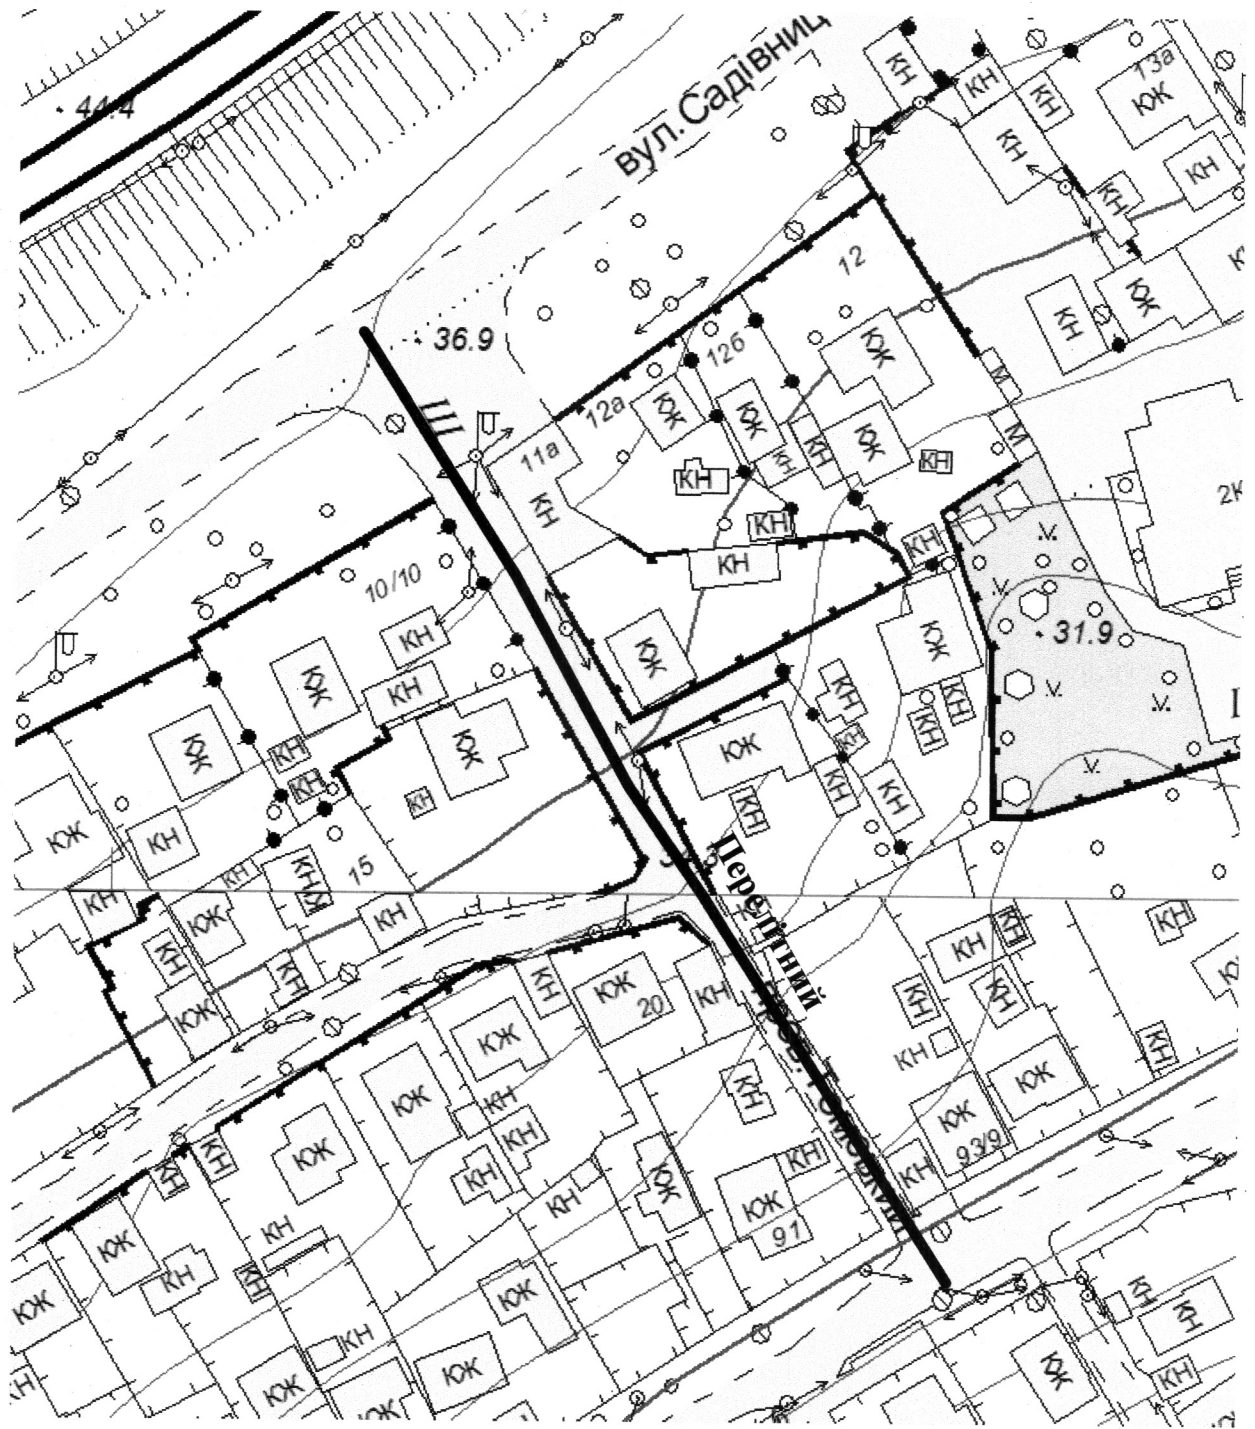

Масштаб друку 1:1 000

Секретар міської ради

Анатолій КУРТЄВ