


Додаток

до рішення міської ради

27.04.2023 № 94

СХЕМА  
розташування вулиці Ірпінської  
М 1:2000

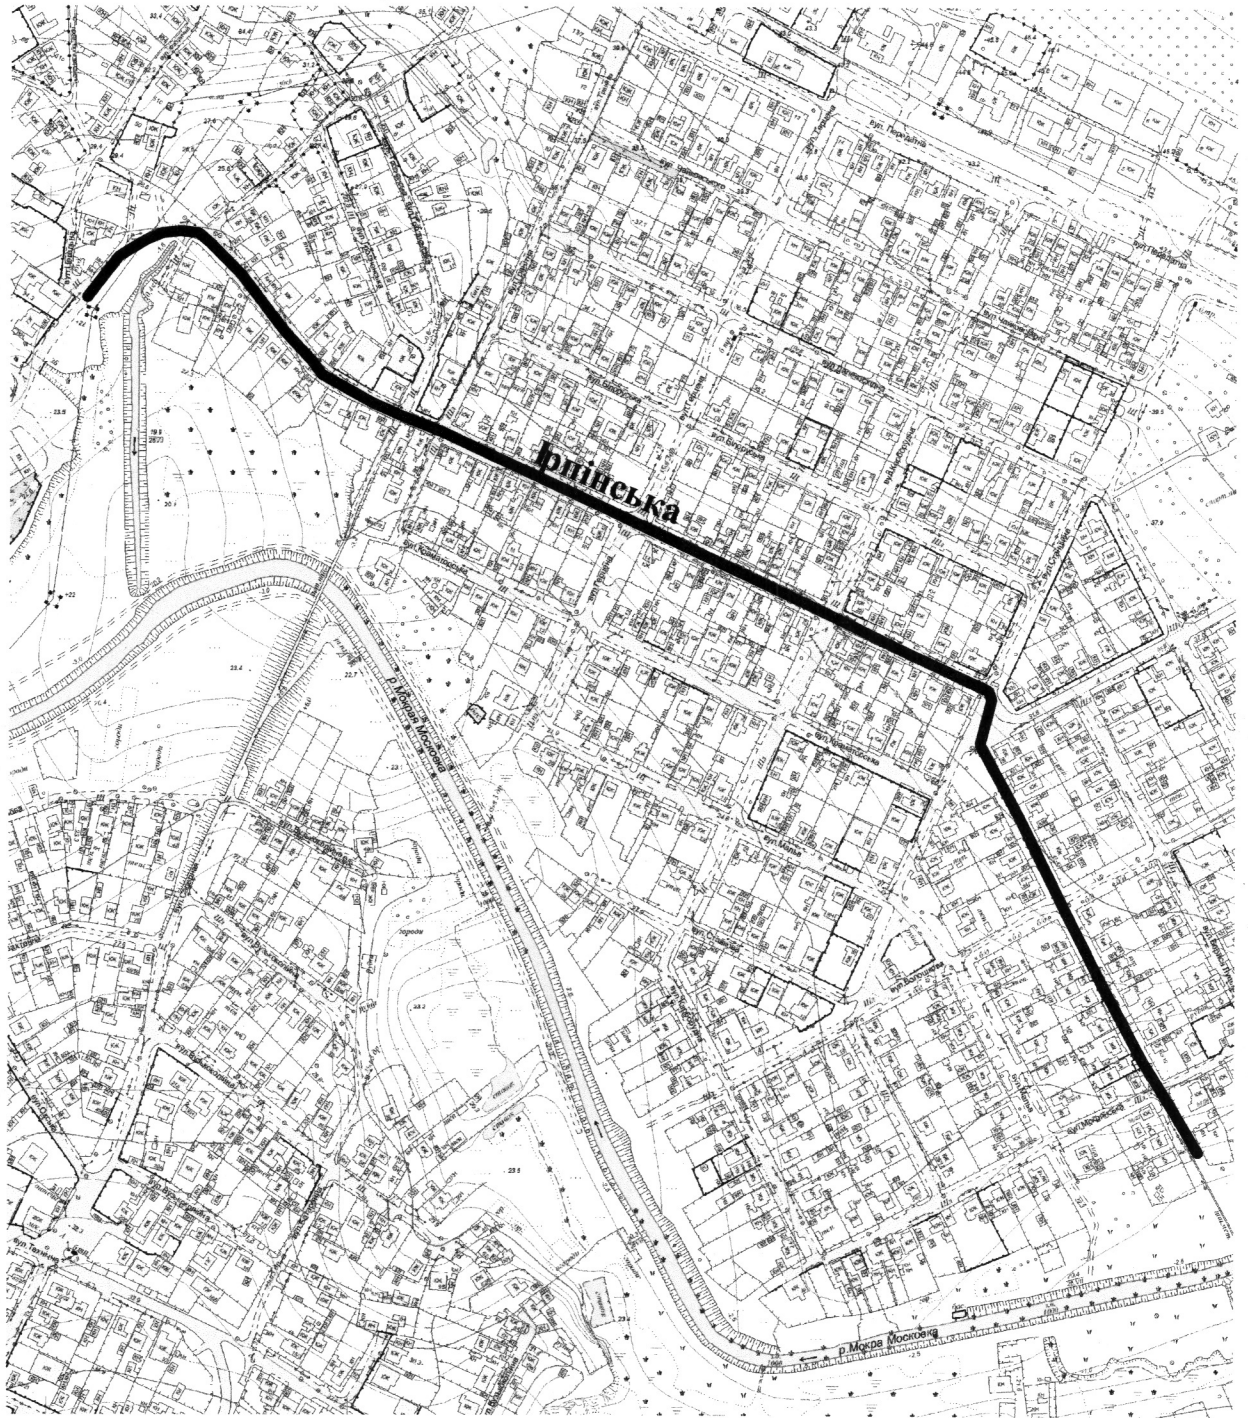

Масштаб друку 1:5 000

Секретар міської ради

Анатолі КУРТЄВ