


СХЕМА
розташування вулиці Люботинської
М 1:2000

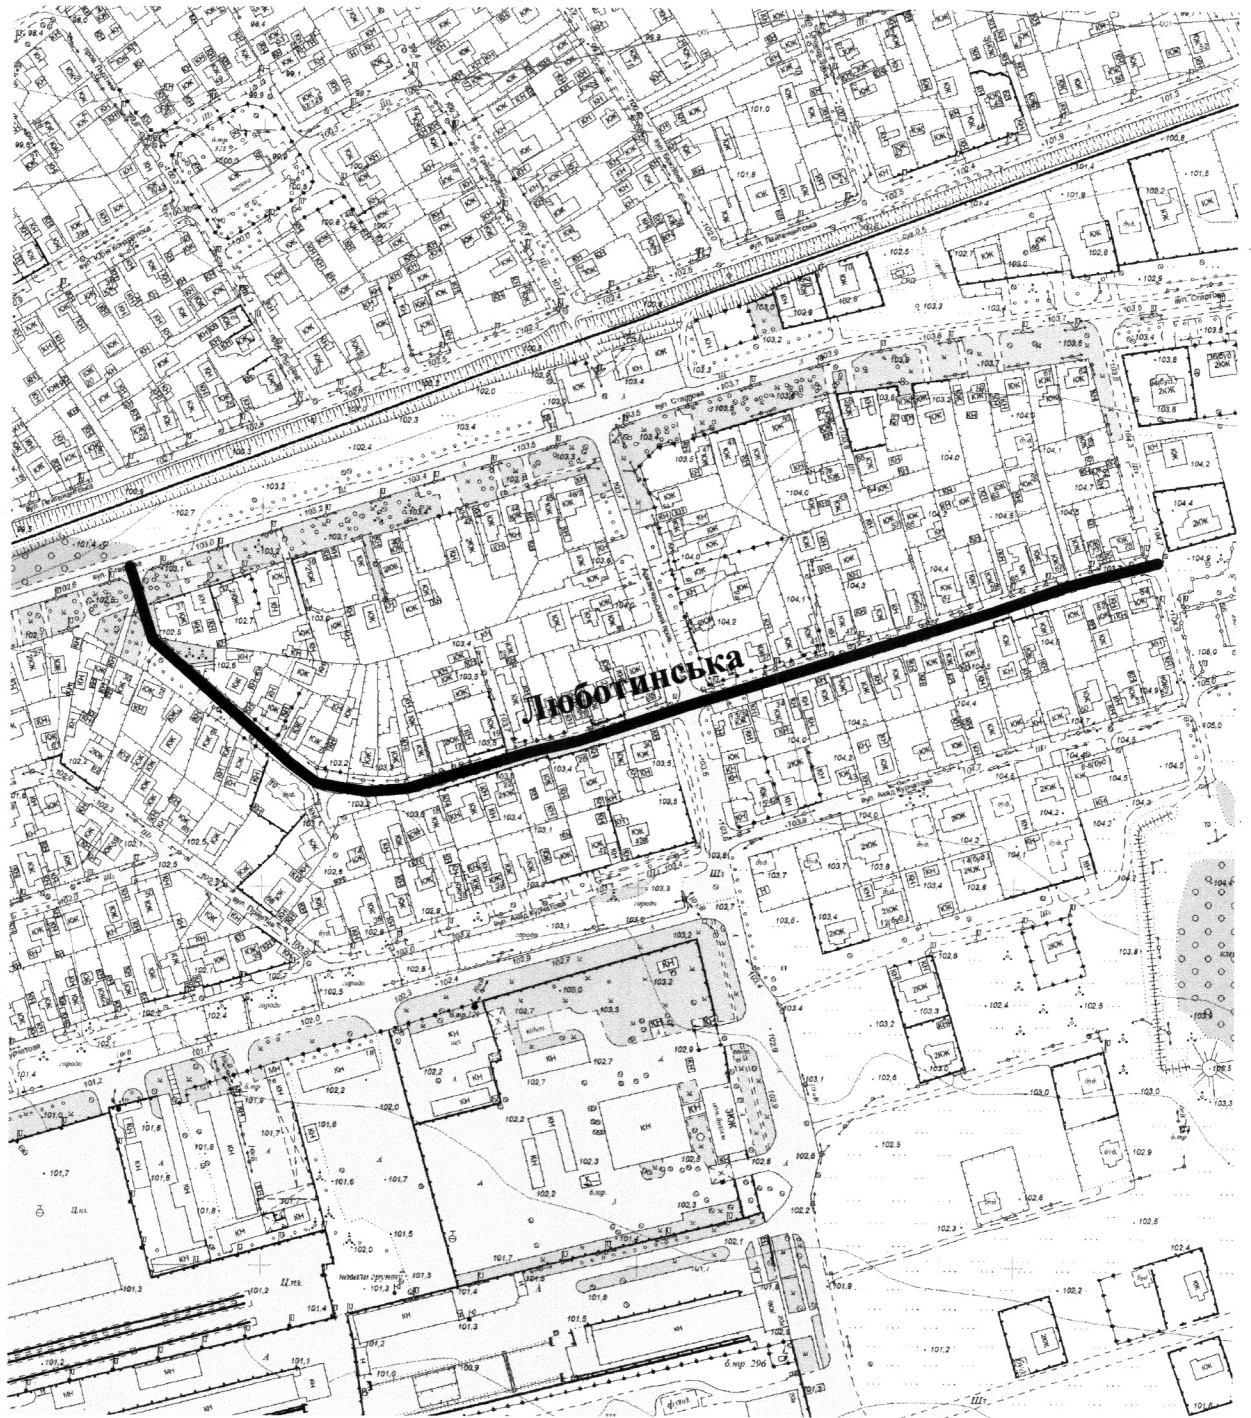

Масштаб друку 1:4 000

Секретар міської ради

Анатолій КУРТЄВ