


Додаток

до рішення міської ради

27.04.2023 № 96

СХЕМА  
розташування провулку Десяцького  
М 1:2000

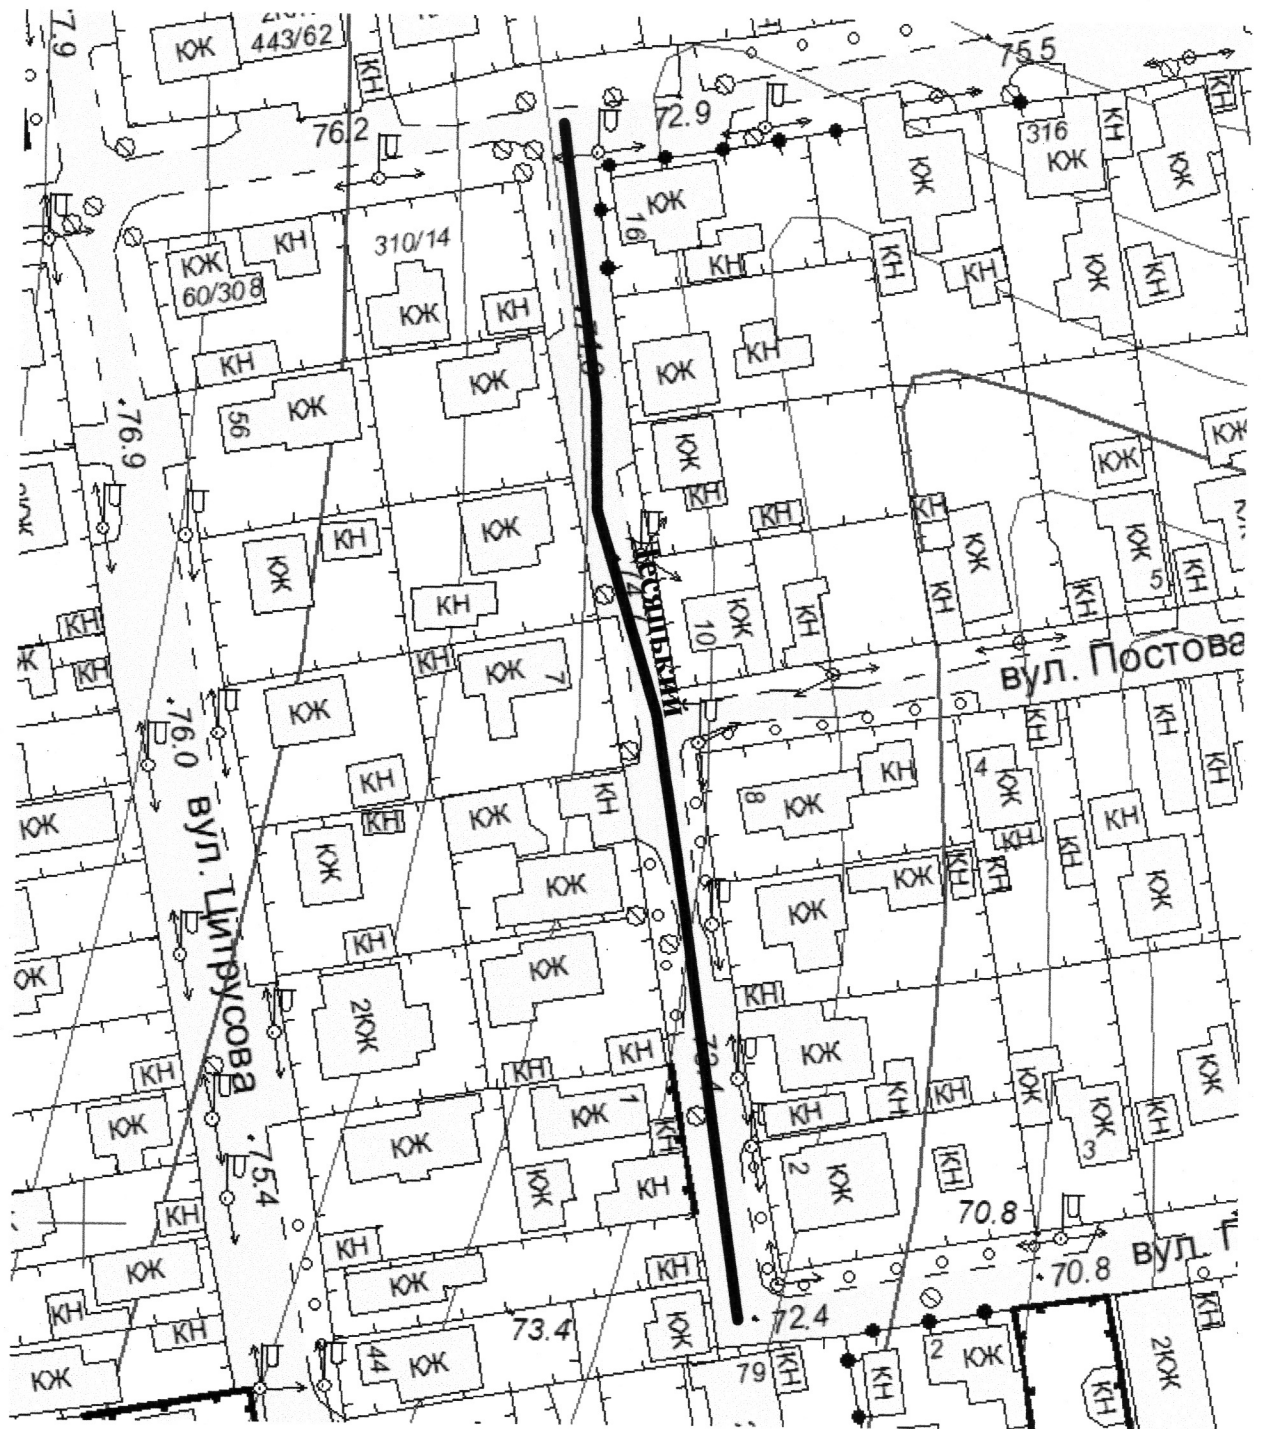

Масштаб друку 1:1 000

Секретар міської ради

Анатолій КУРТЄВ