


Додаток

до рішення міської ради

27.04.2023 № 98

СХЕМА  
розташування провулку Обухівського  
М 1:2000

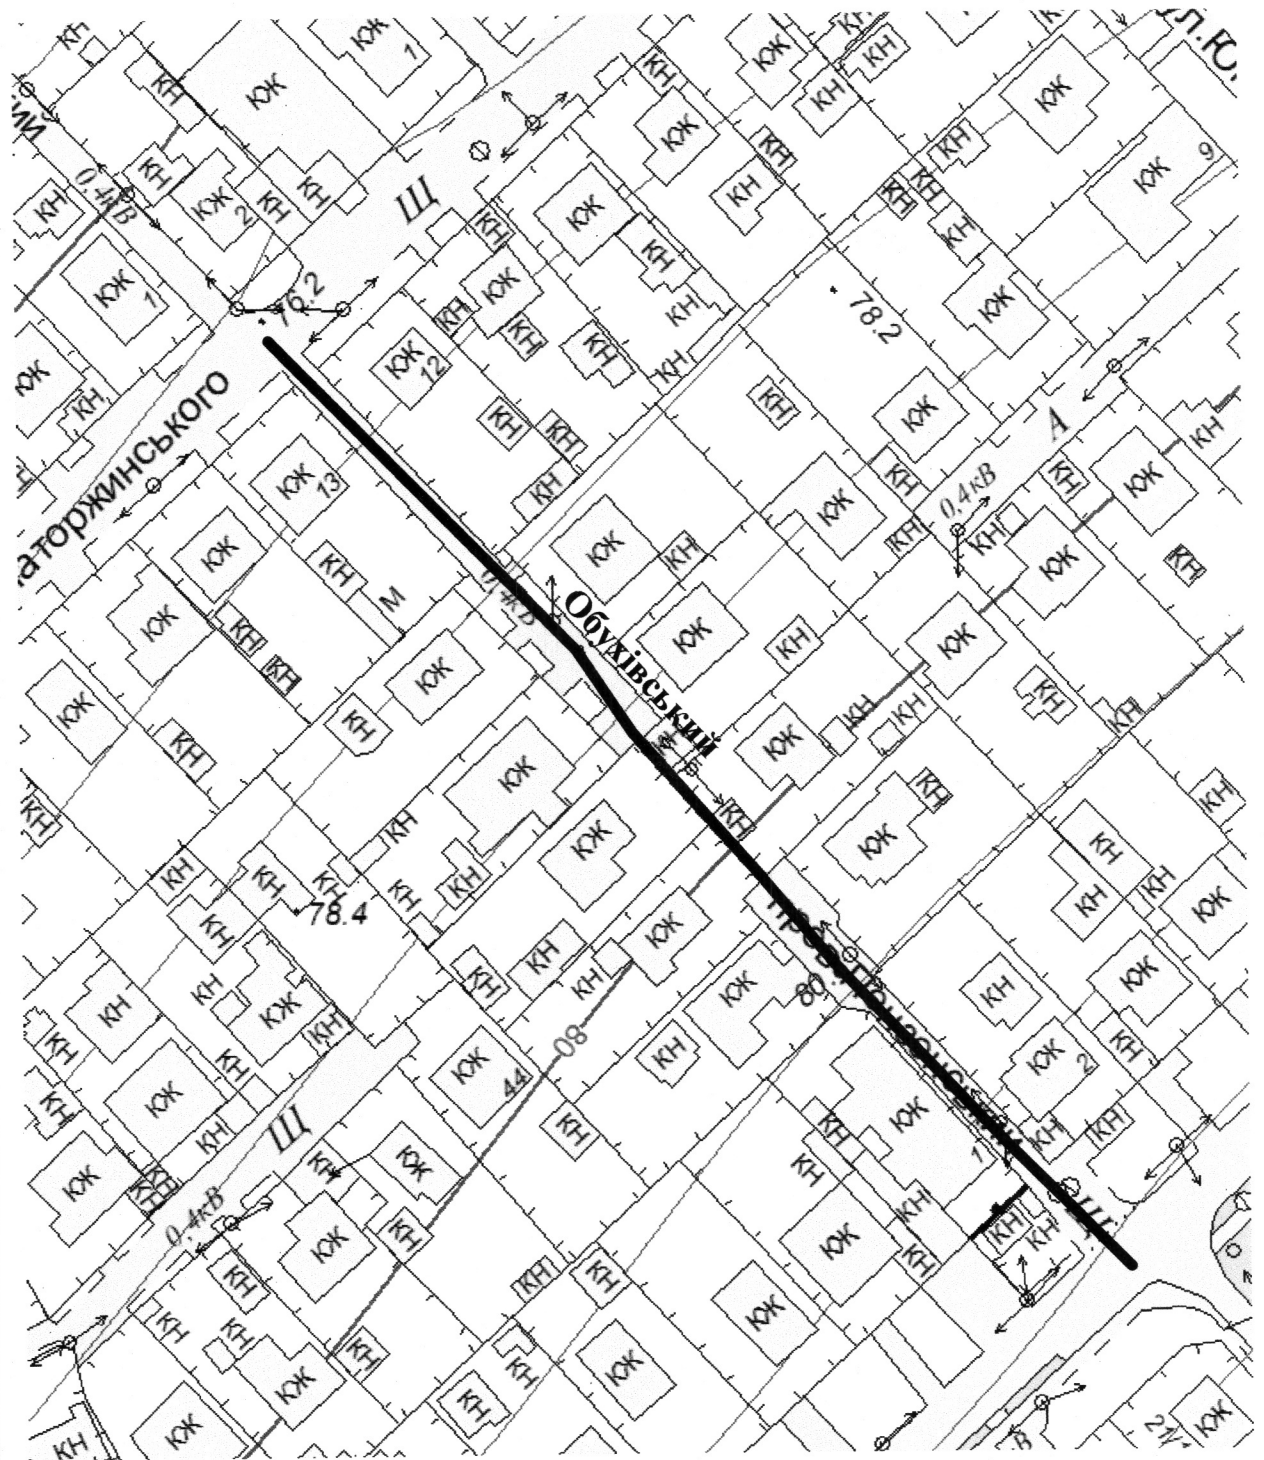

Масштаб друку 1:1 000

Секретар міської ради

Анатолій КУРТЄВ