


Додаток

до рішення міської ради

27.04.2023

№ 101

СХЕМА
розташування вулиці Слобожанська
М 1:2000

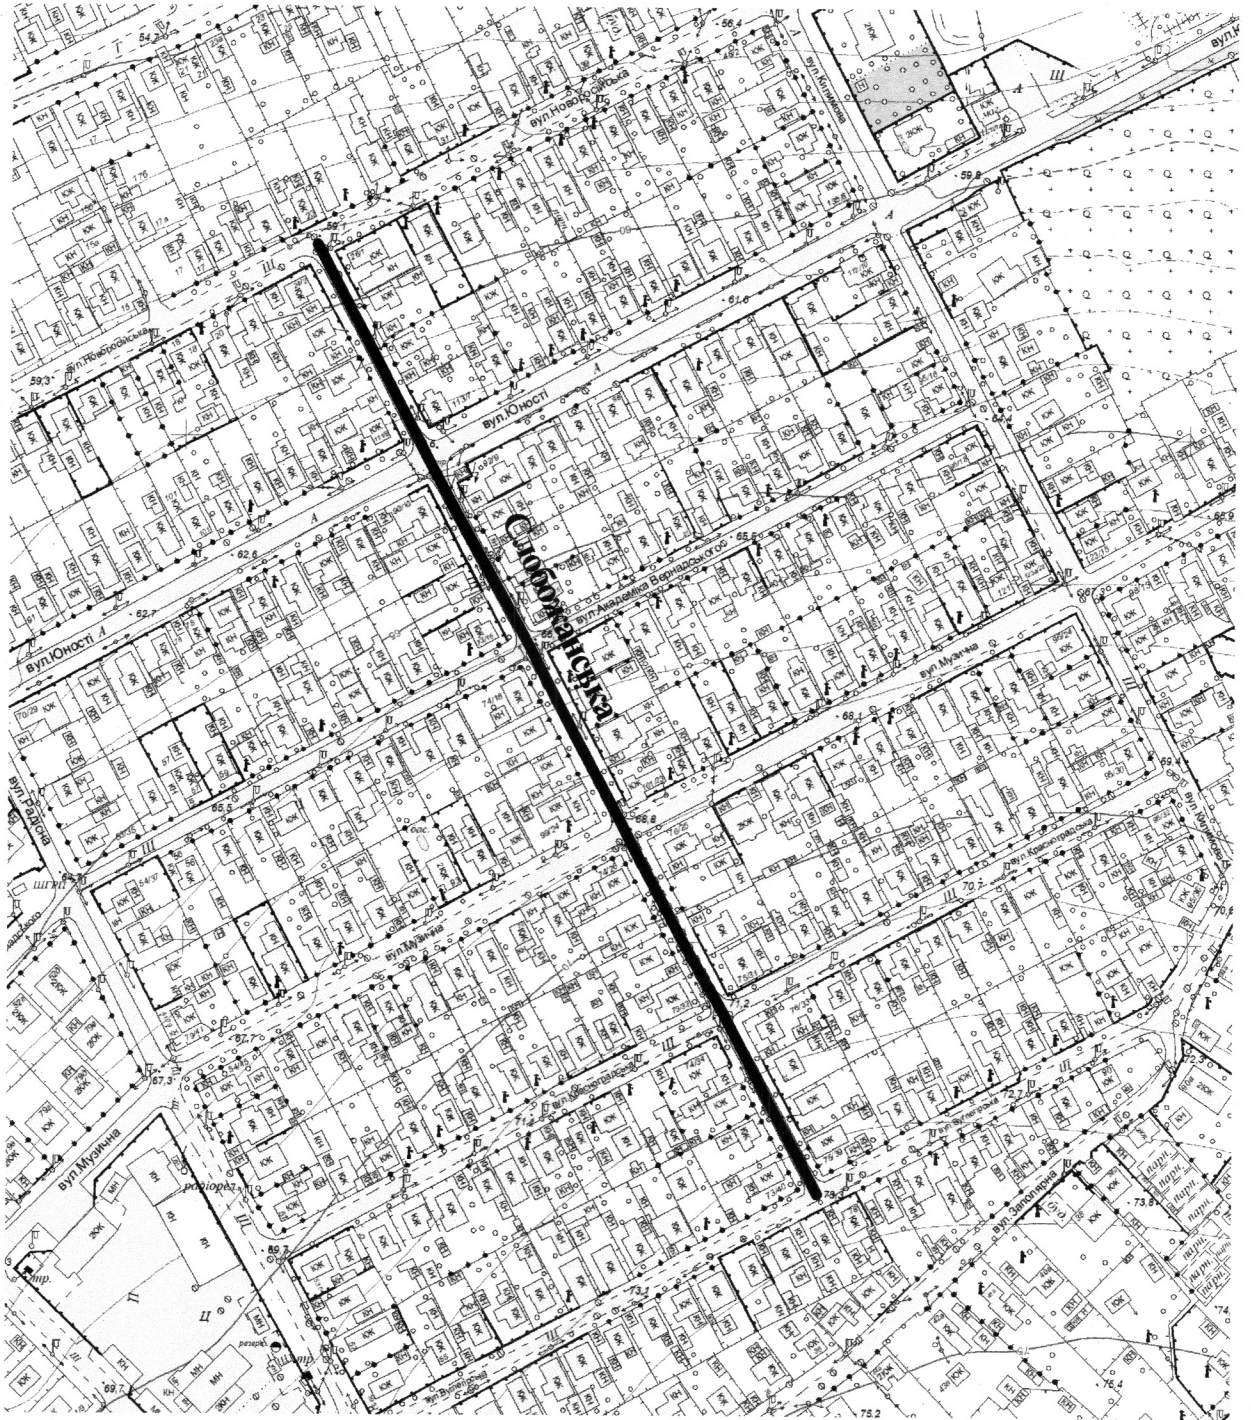

Масштаб друку 1:3 000

Секретар міської ради

Анатолій КУРТЄВ