


Додаток

до рішення міської ради

27.04.2023 № 103

СХЕМА
розташування вулиці Древянської
М 1:2000

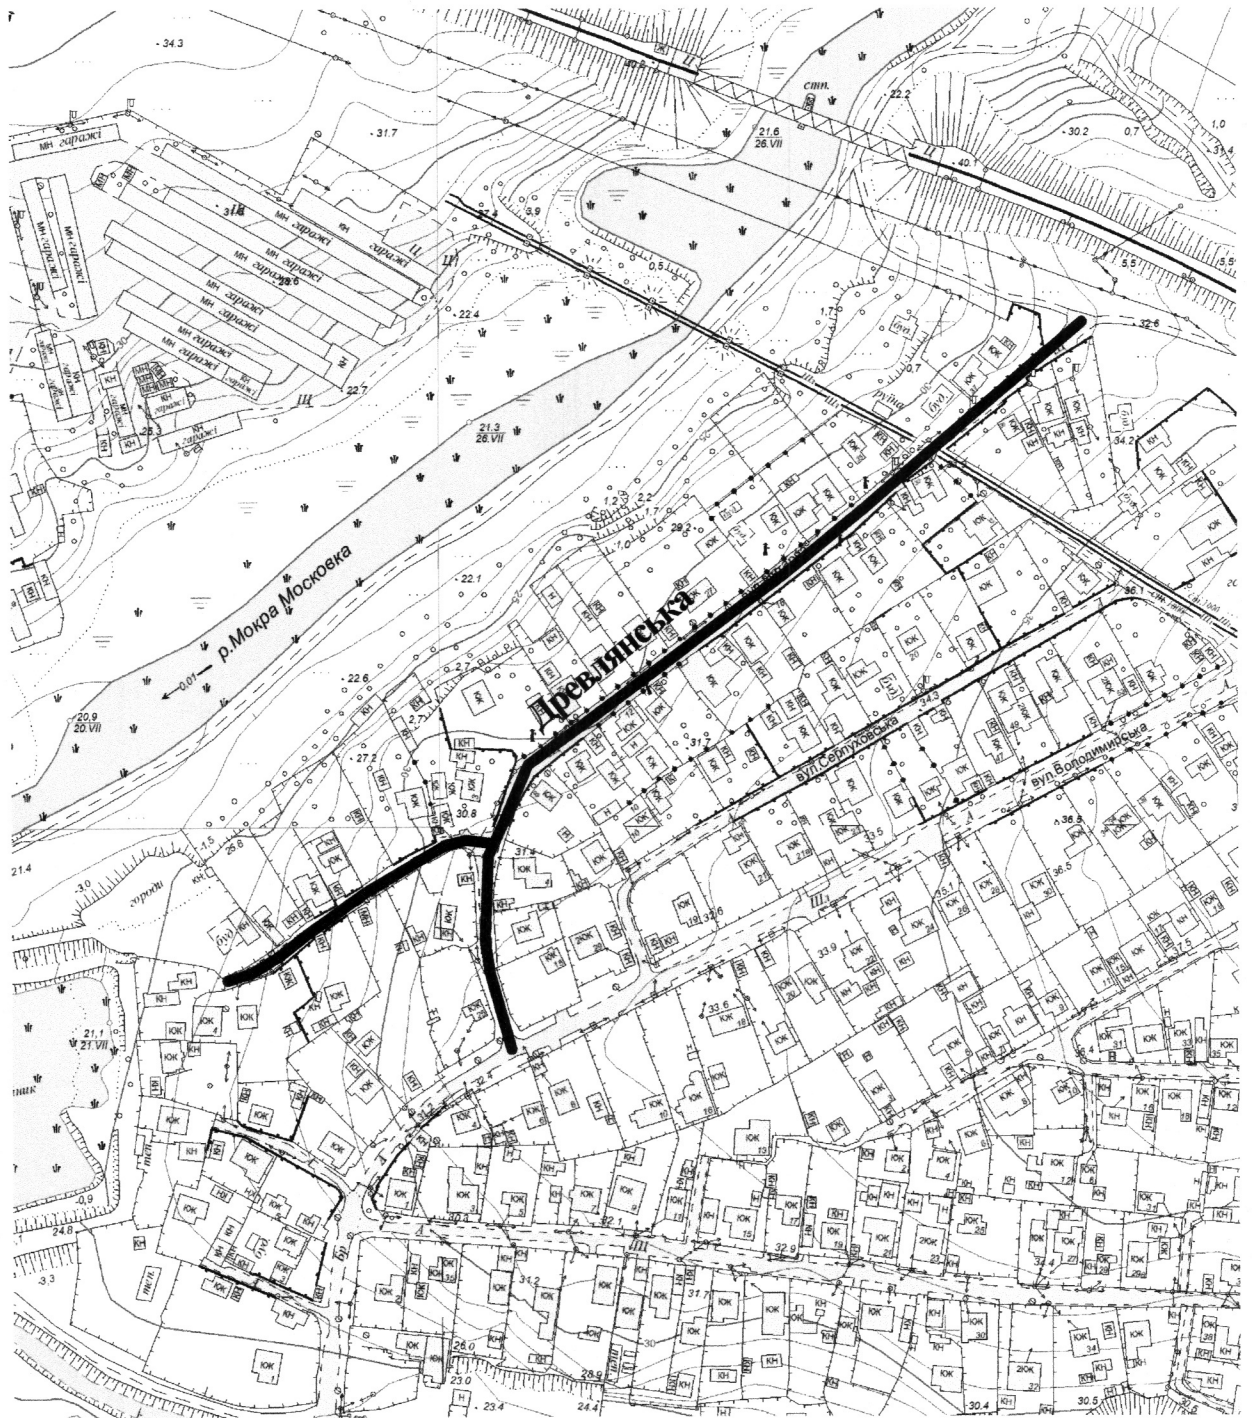

Масштаб друку 1:3 000

Секретар міської ради

Анатолій КУРТЄВ