


Додаток

до рішення міської ради
27.04.2023 № 104

СХЕМА
розташування вулиці В'ячеслава Радіонова
М 1:2000

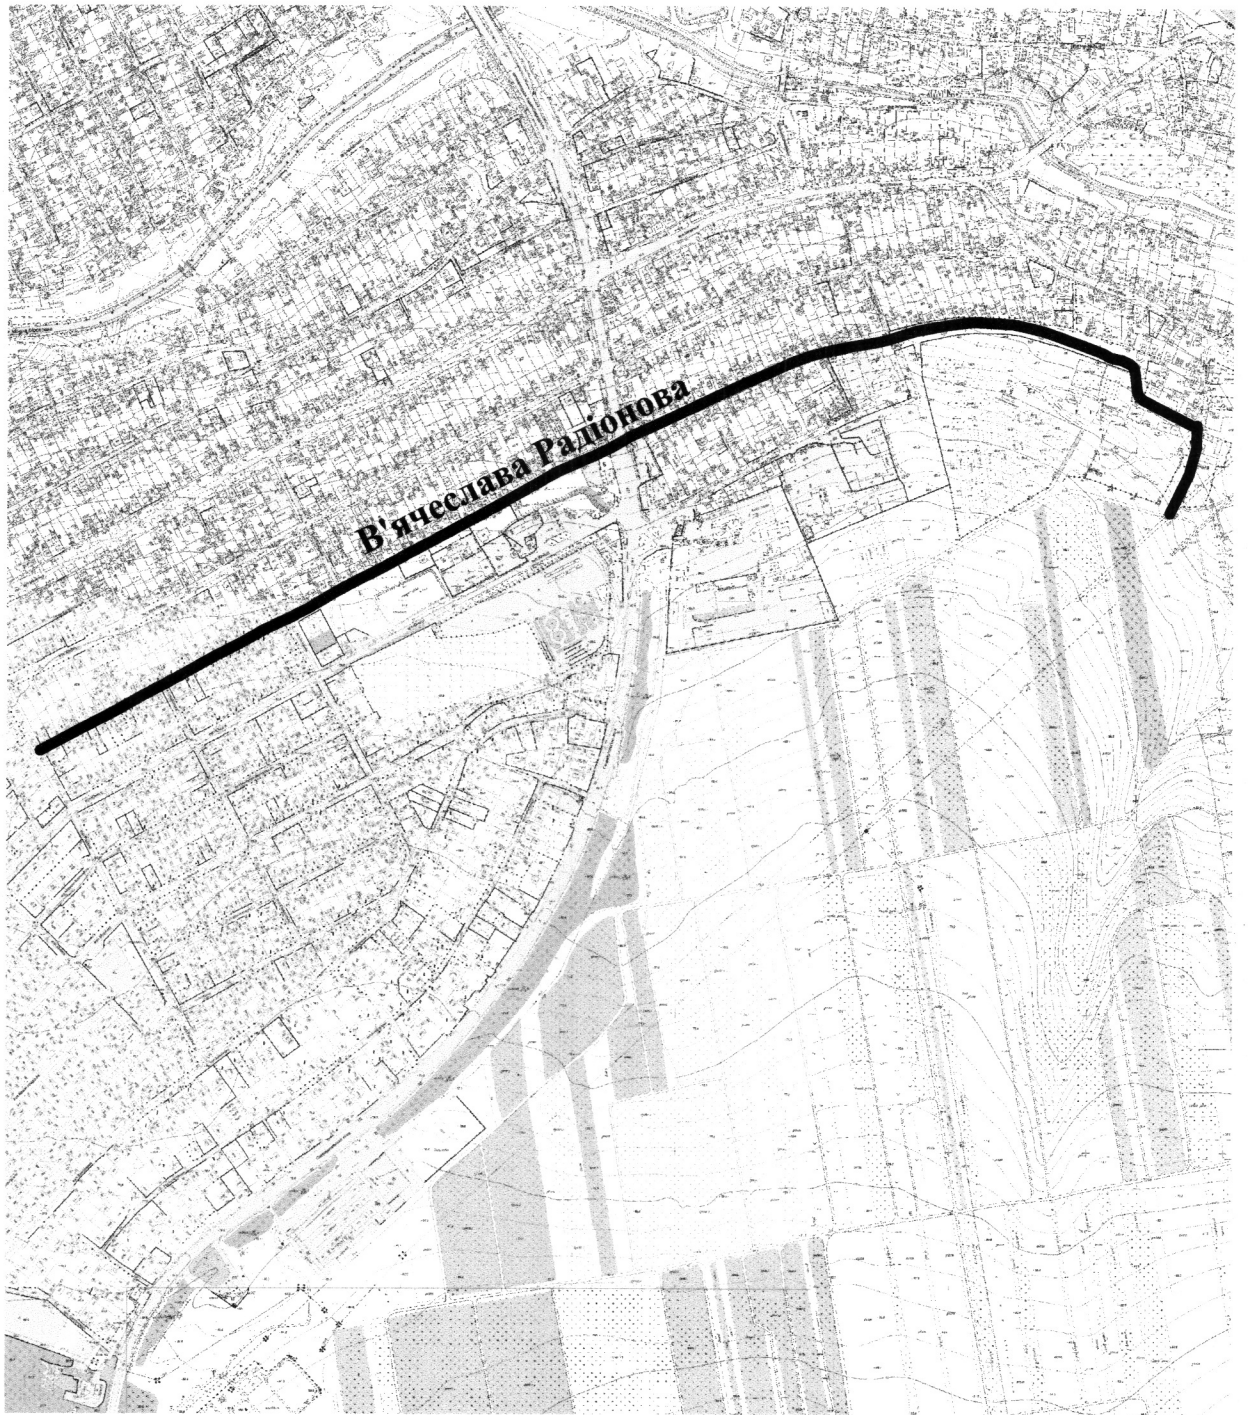

Масштаб друку 1:11 000

Секретар міської ради

Анатолій КУРТЄВ