


Додаток

до рішення міської ради

27.04.2023 № 109

СХЕМА
розташування вулиці Потішної
М 1:2000

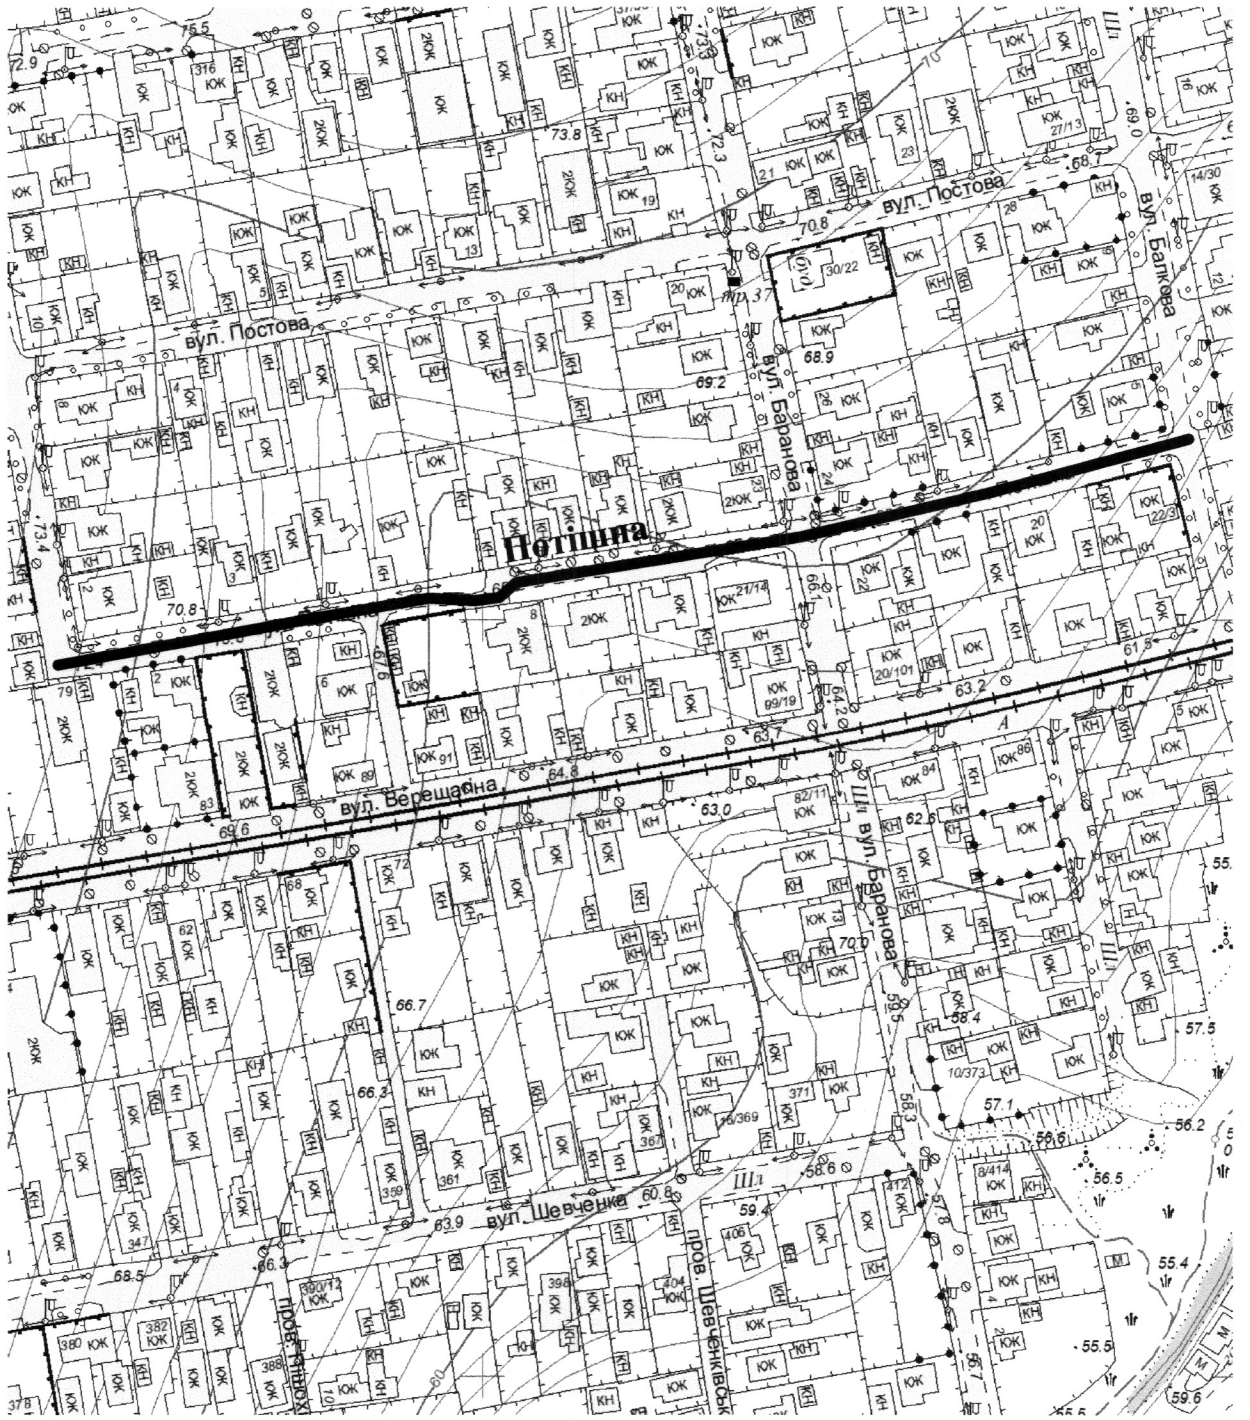

Масштаб друку 1:2 000

Секретар міської ради

Анатолій КУРТЄВ