


Додаток

до рішення міської ради

27.04.2023 № 111

СХЕМА  
розташування вулиці Сорочинської  
М 1:2000

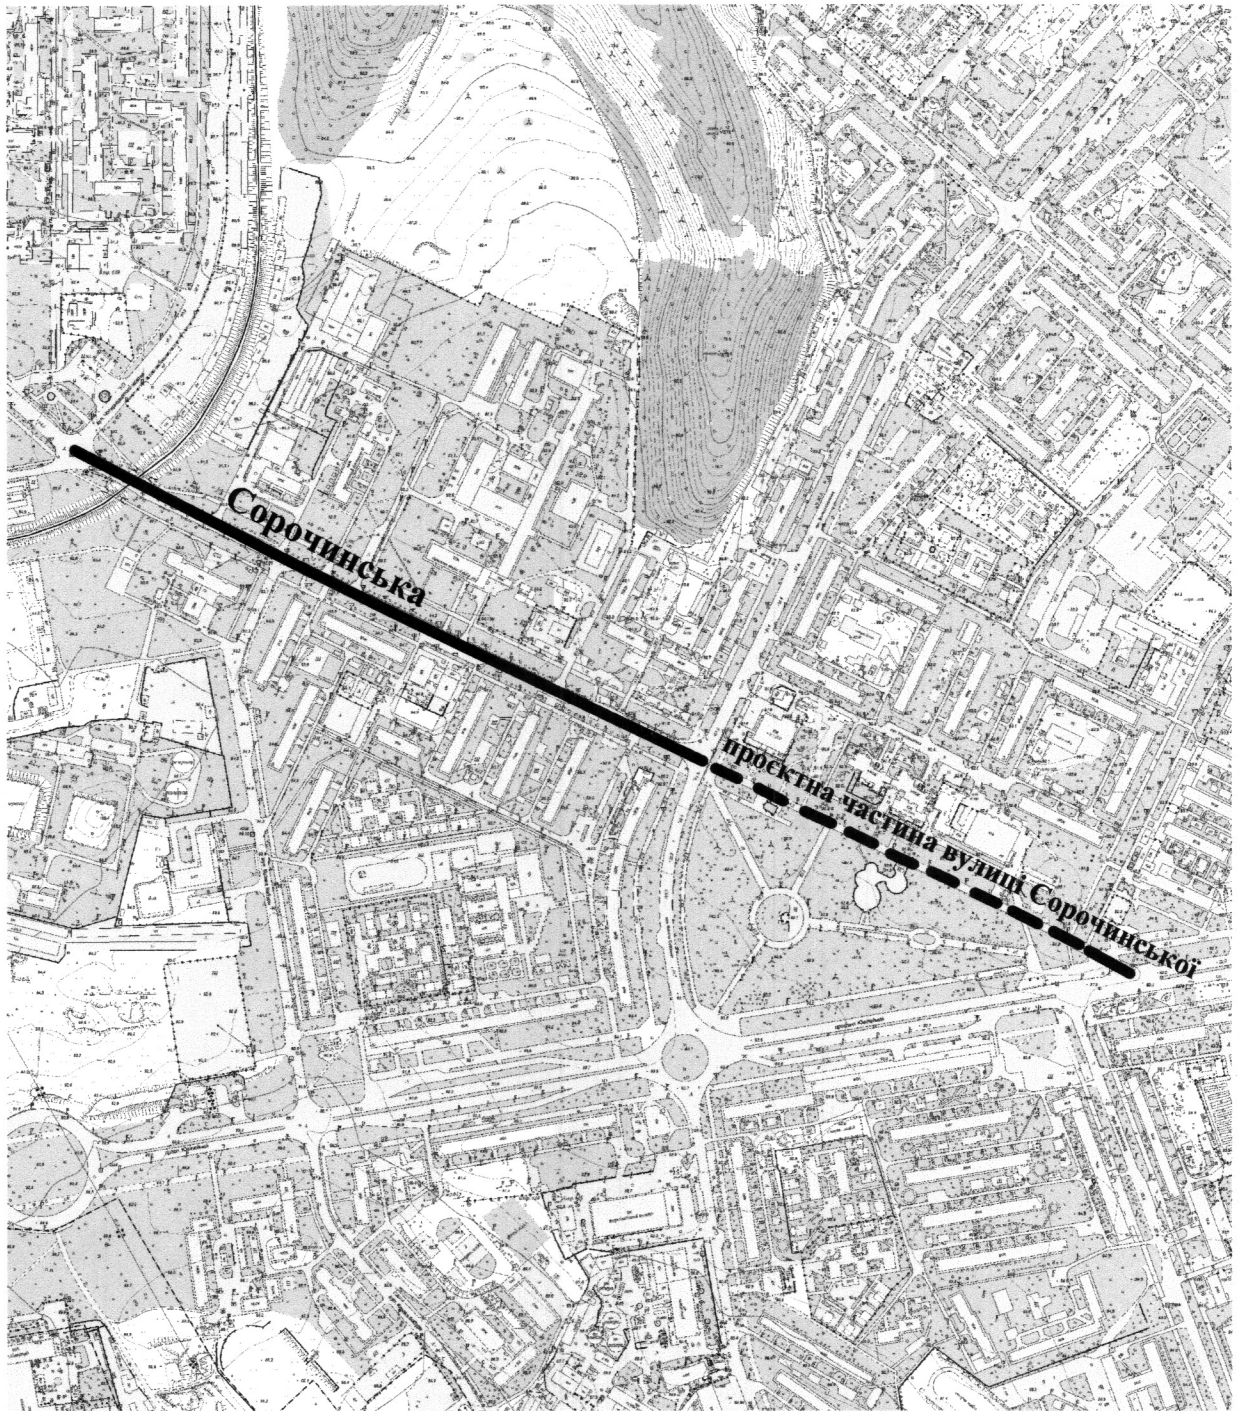

Масштаб друку 1:8 000

Секретар міської ради

Анатолій КУРТЄВ