

Додаток


до рішення міської ради

12.07.2023

№

85

СХЕМА  
розташування вулиці Володимира Грищенка  
М 1:2000

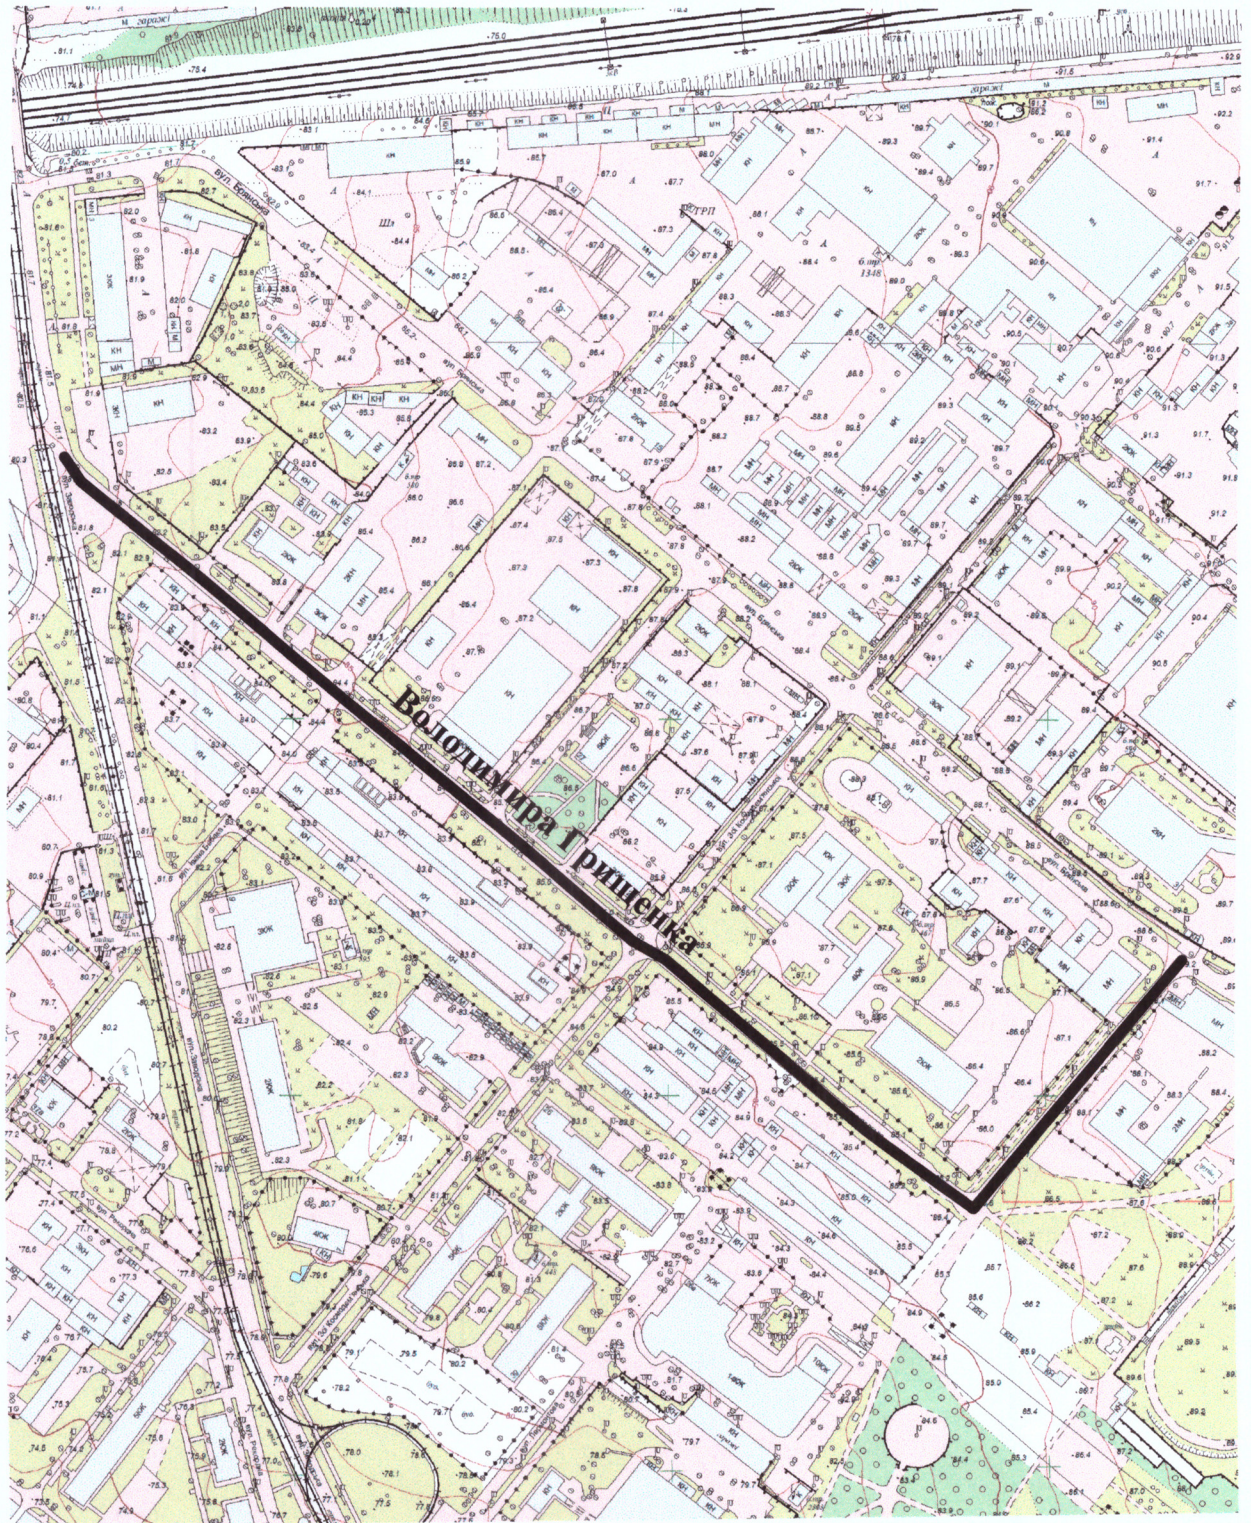

Масштаб друку 1:4 000

Секретар міської ради

Анатолій КУРТЄВ