Додаток
до рішення міської ради
29.09.2023 № 109

# СХЕМА
## розташування вулиці Юрія Шульте
## М 1:2000

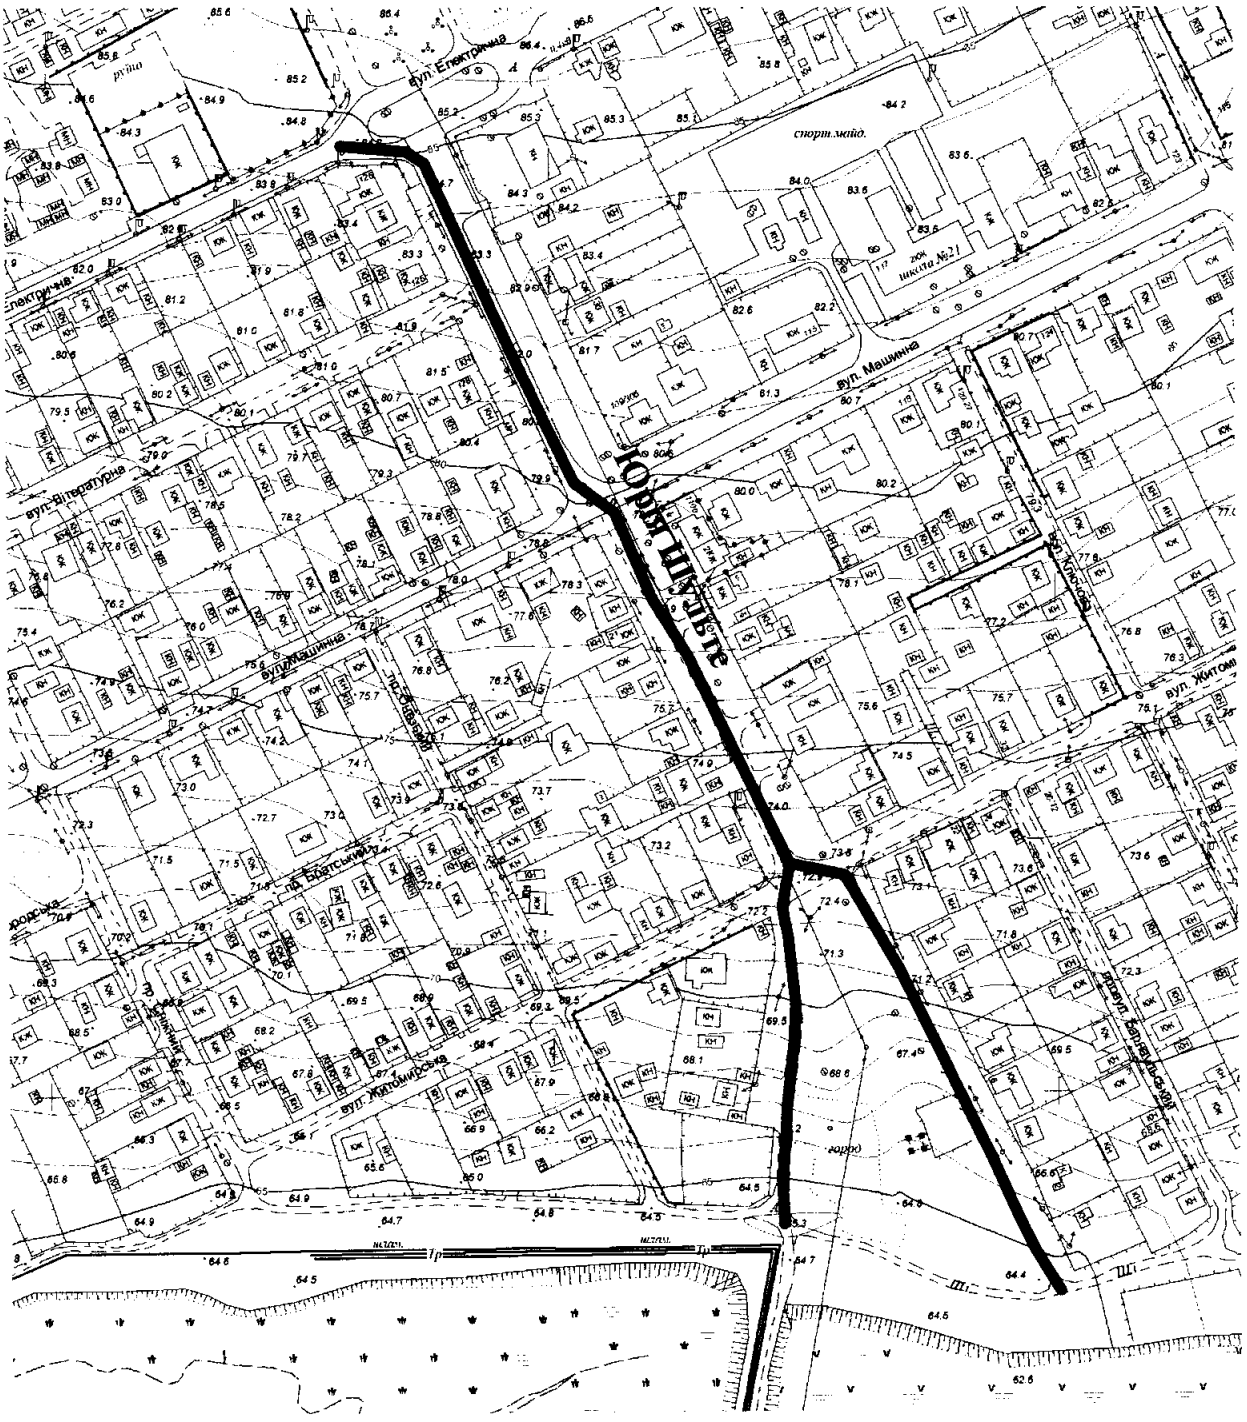


Масштаб друку 1:3 000

Секретар міської ради Анатолій КУРТЄВ