


СХЕМА  
розташування вулиці Автомобільної  
М 1:2000

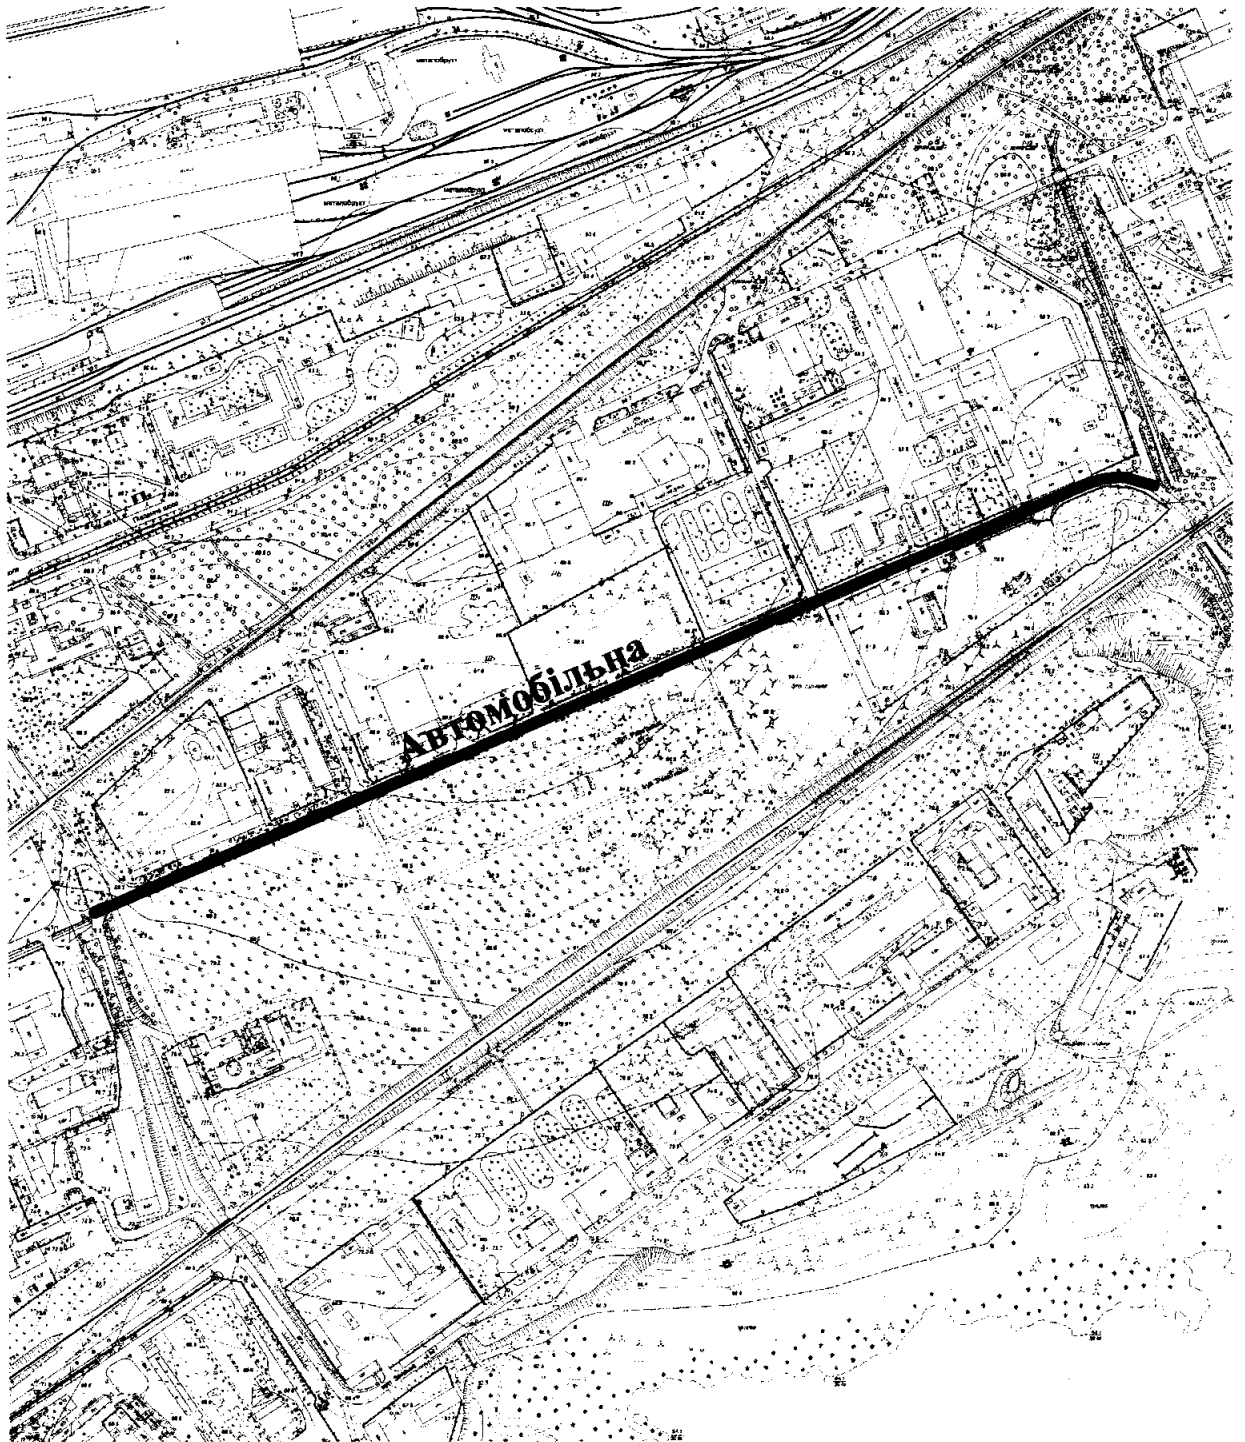

Масштаб друку 1:6 000

Секретар міської ради

Анатолій КУРТСВ