


СХЕМА
розташування провулку Домогосподарського
М 1:2000

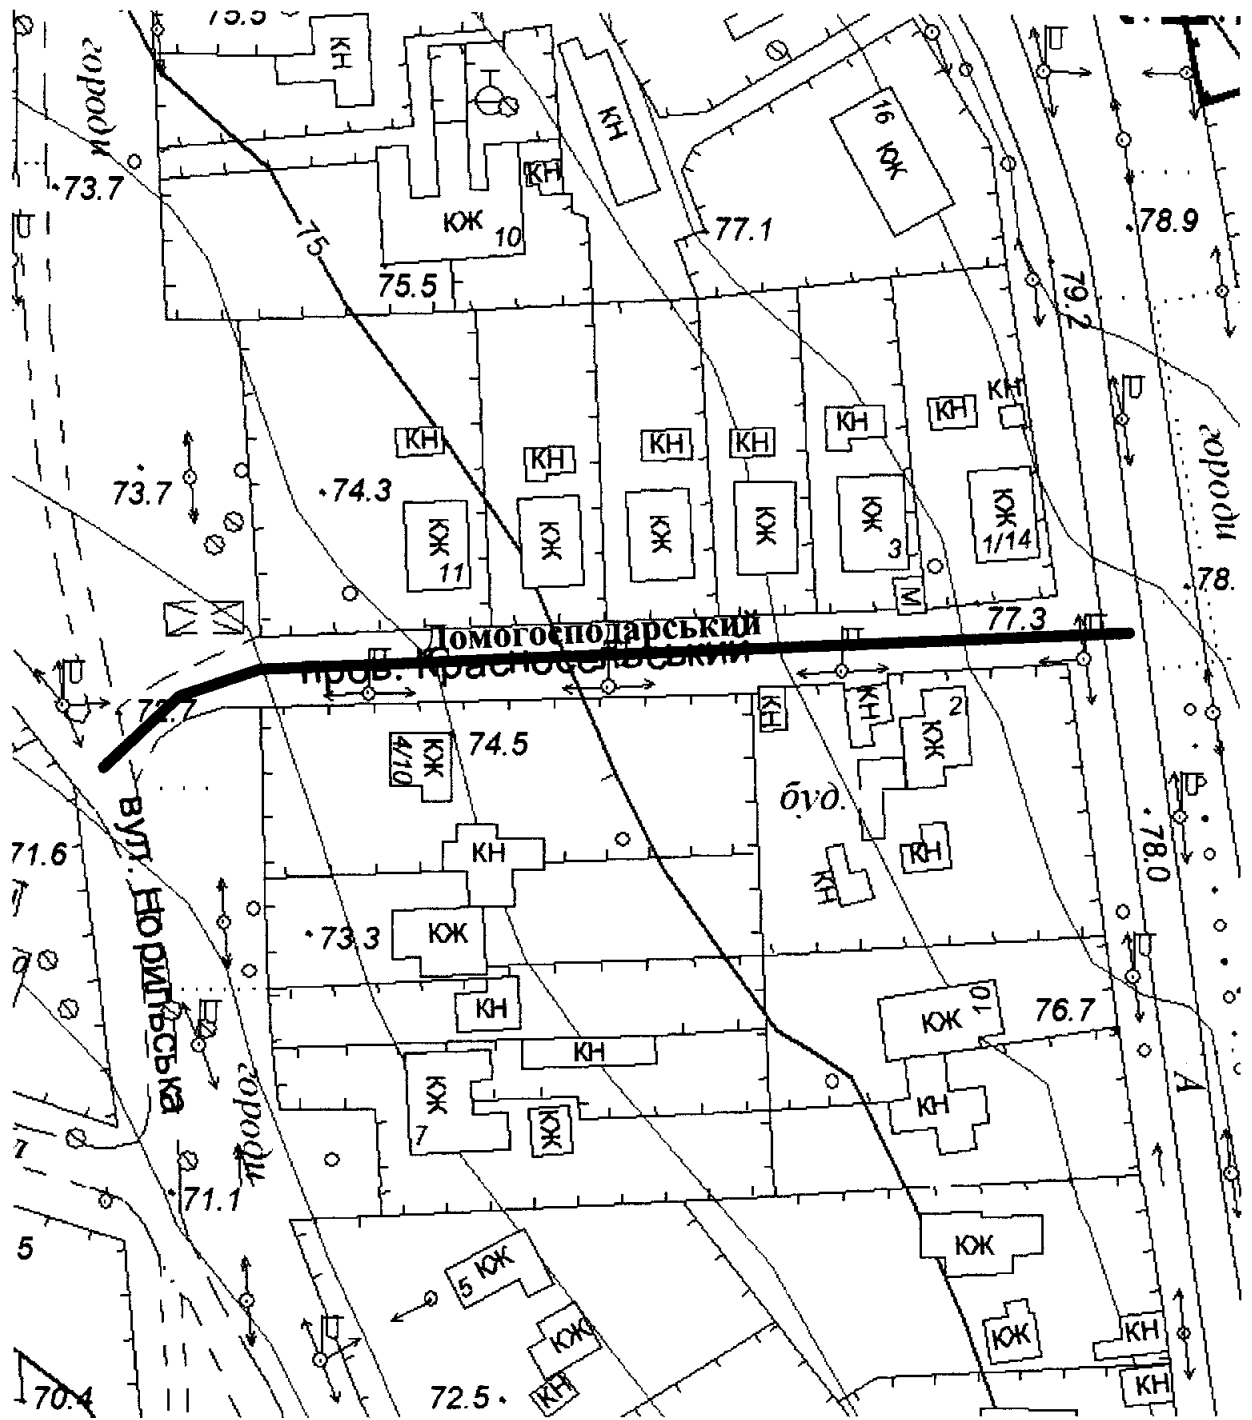

Масштаб друку 1:1 000

Секретар міської ради

Анатолій КУРТЄВ