


Додаток

до рішення міської ради

29.09.2023 № 124

СХЕМА
розташування провулку Онуківського
М 1:2000

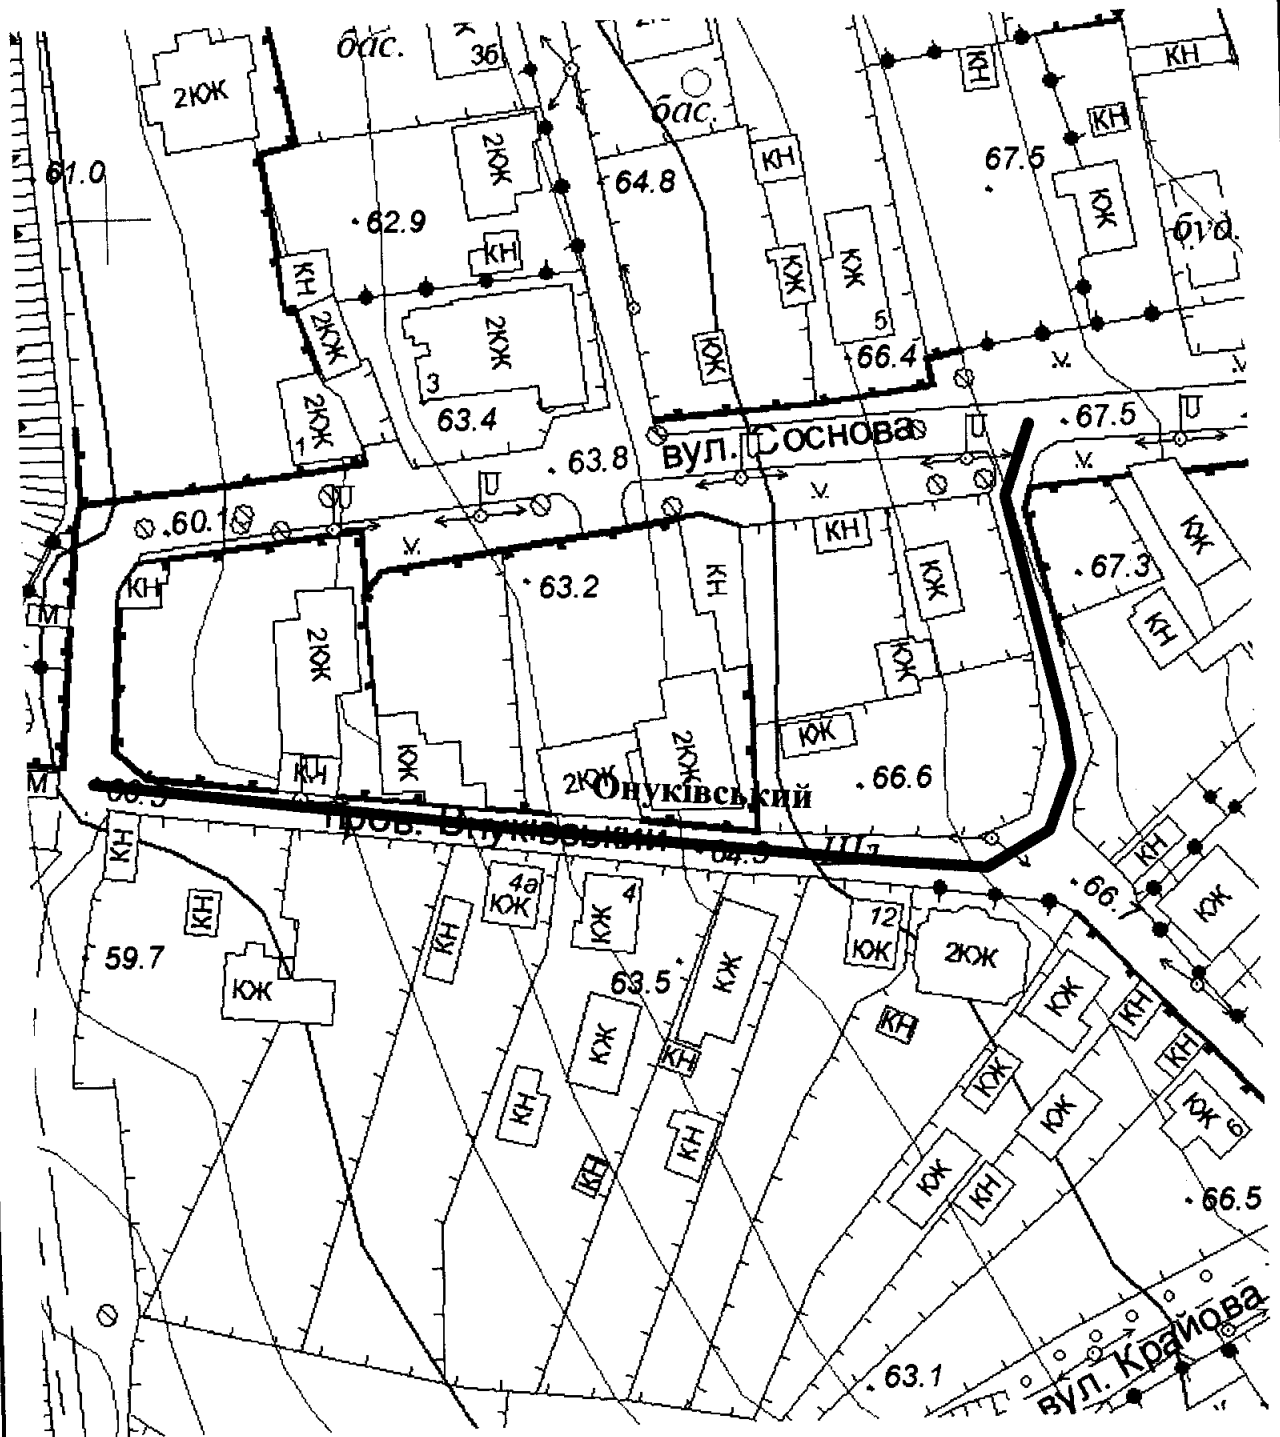

Масштаб друку 1:1 000

Секретар міської ради

Анатолій КУРТЄВ