


Додаток

до рішення міської ради
29.09.2023 № 133

СХЕМА
розташування вулиці Адміральської
М 1:2000

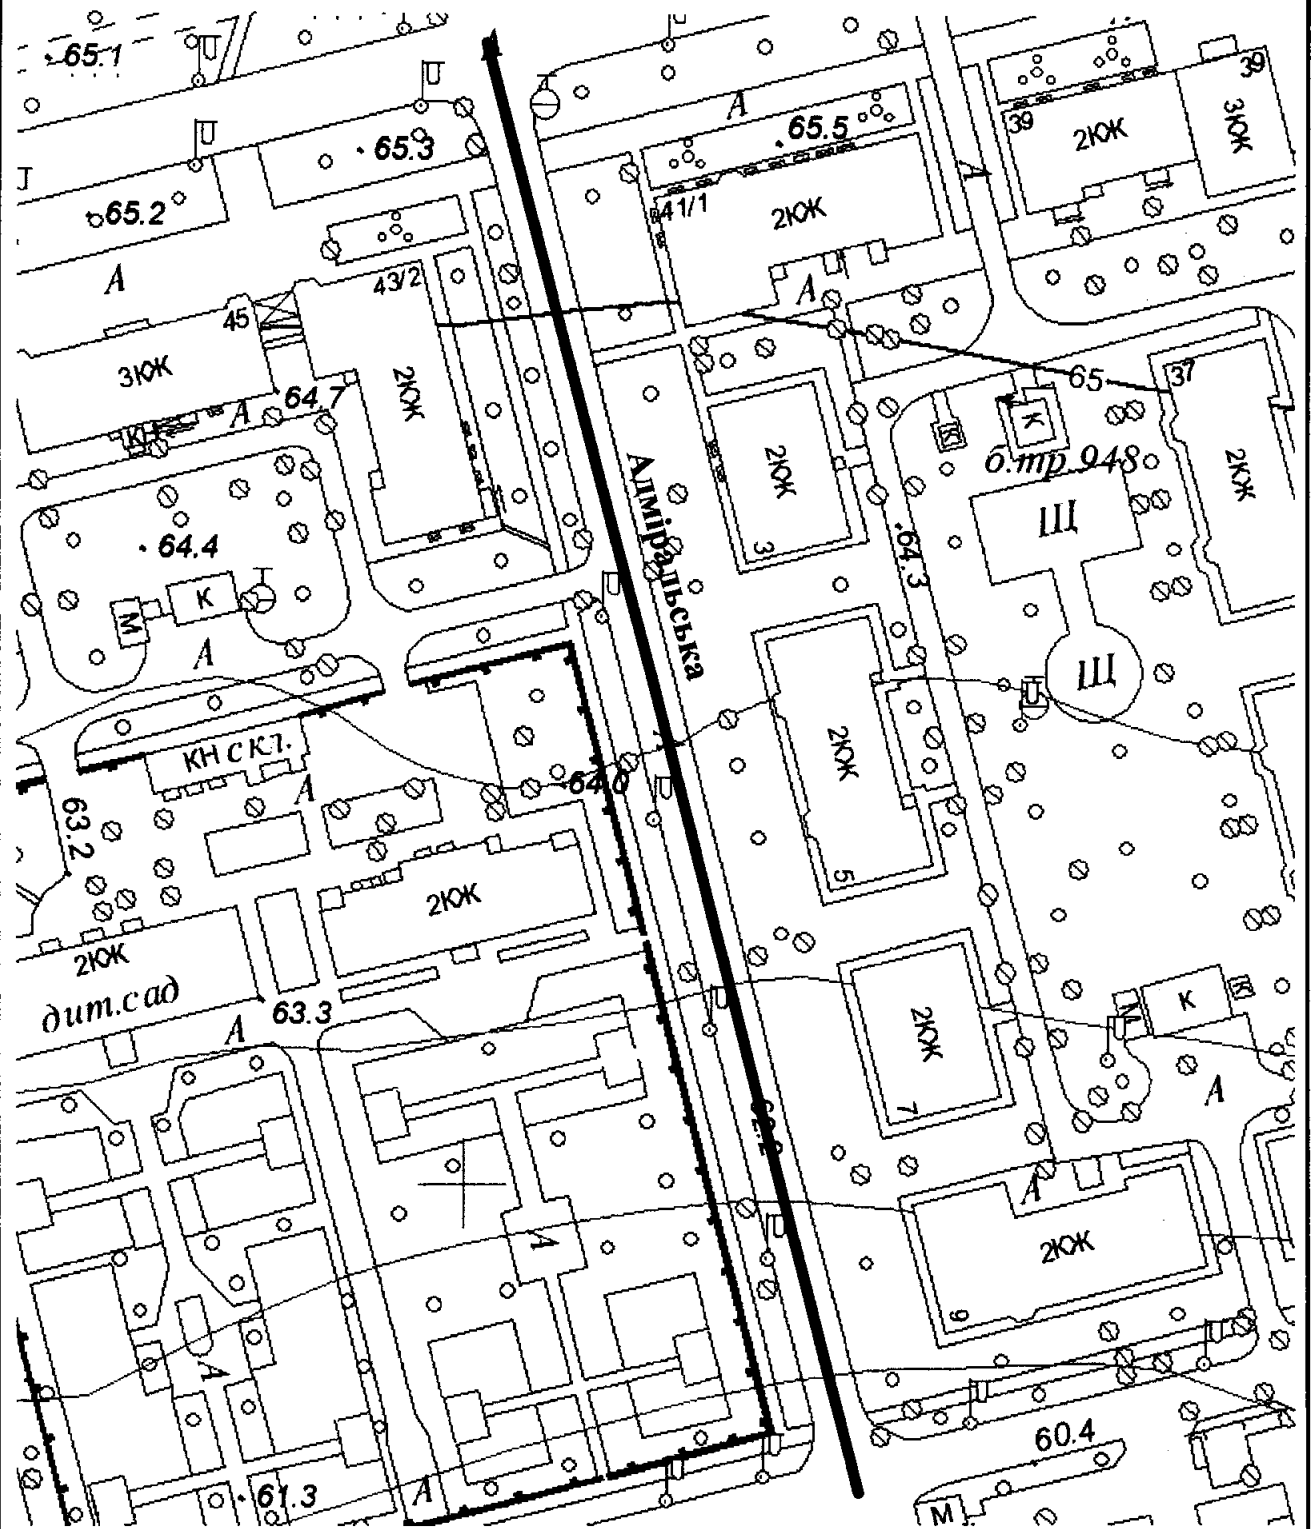

Масштаб друку 1:1 000

Секретар міської ради

Анатолій КУРТЄВ