Додаток
до рішення міської ради
29.09.2023 № 135

СХЕМА
розташування провулку Немирівського
М 1:2000

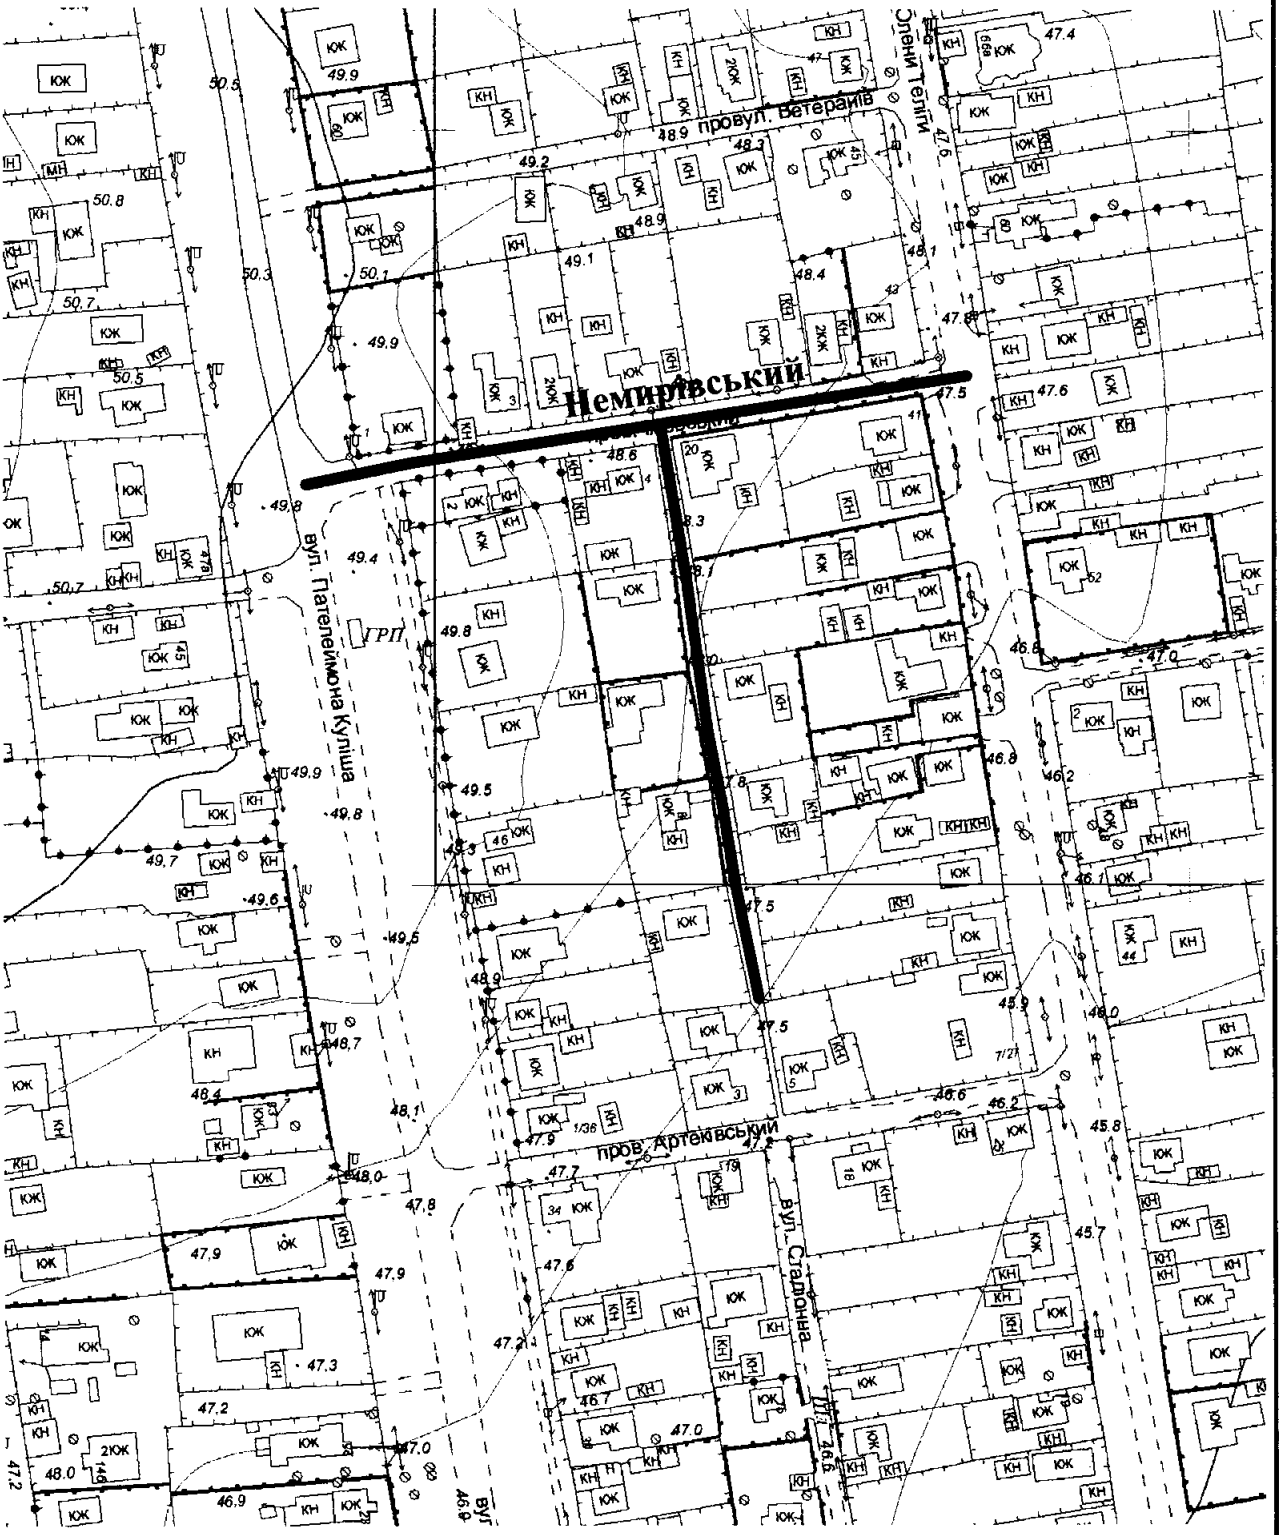

Масштаб друку 1:2 000

Секретар міської ради Анатолій КУРТЄВ