


Додаток

до рішення міської ради

29.09.2023 № 136

СХЕМА  
розташування вулиці Батуринської  
М 1:2000

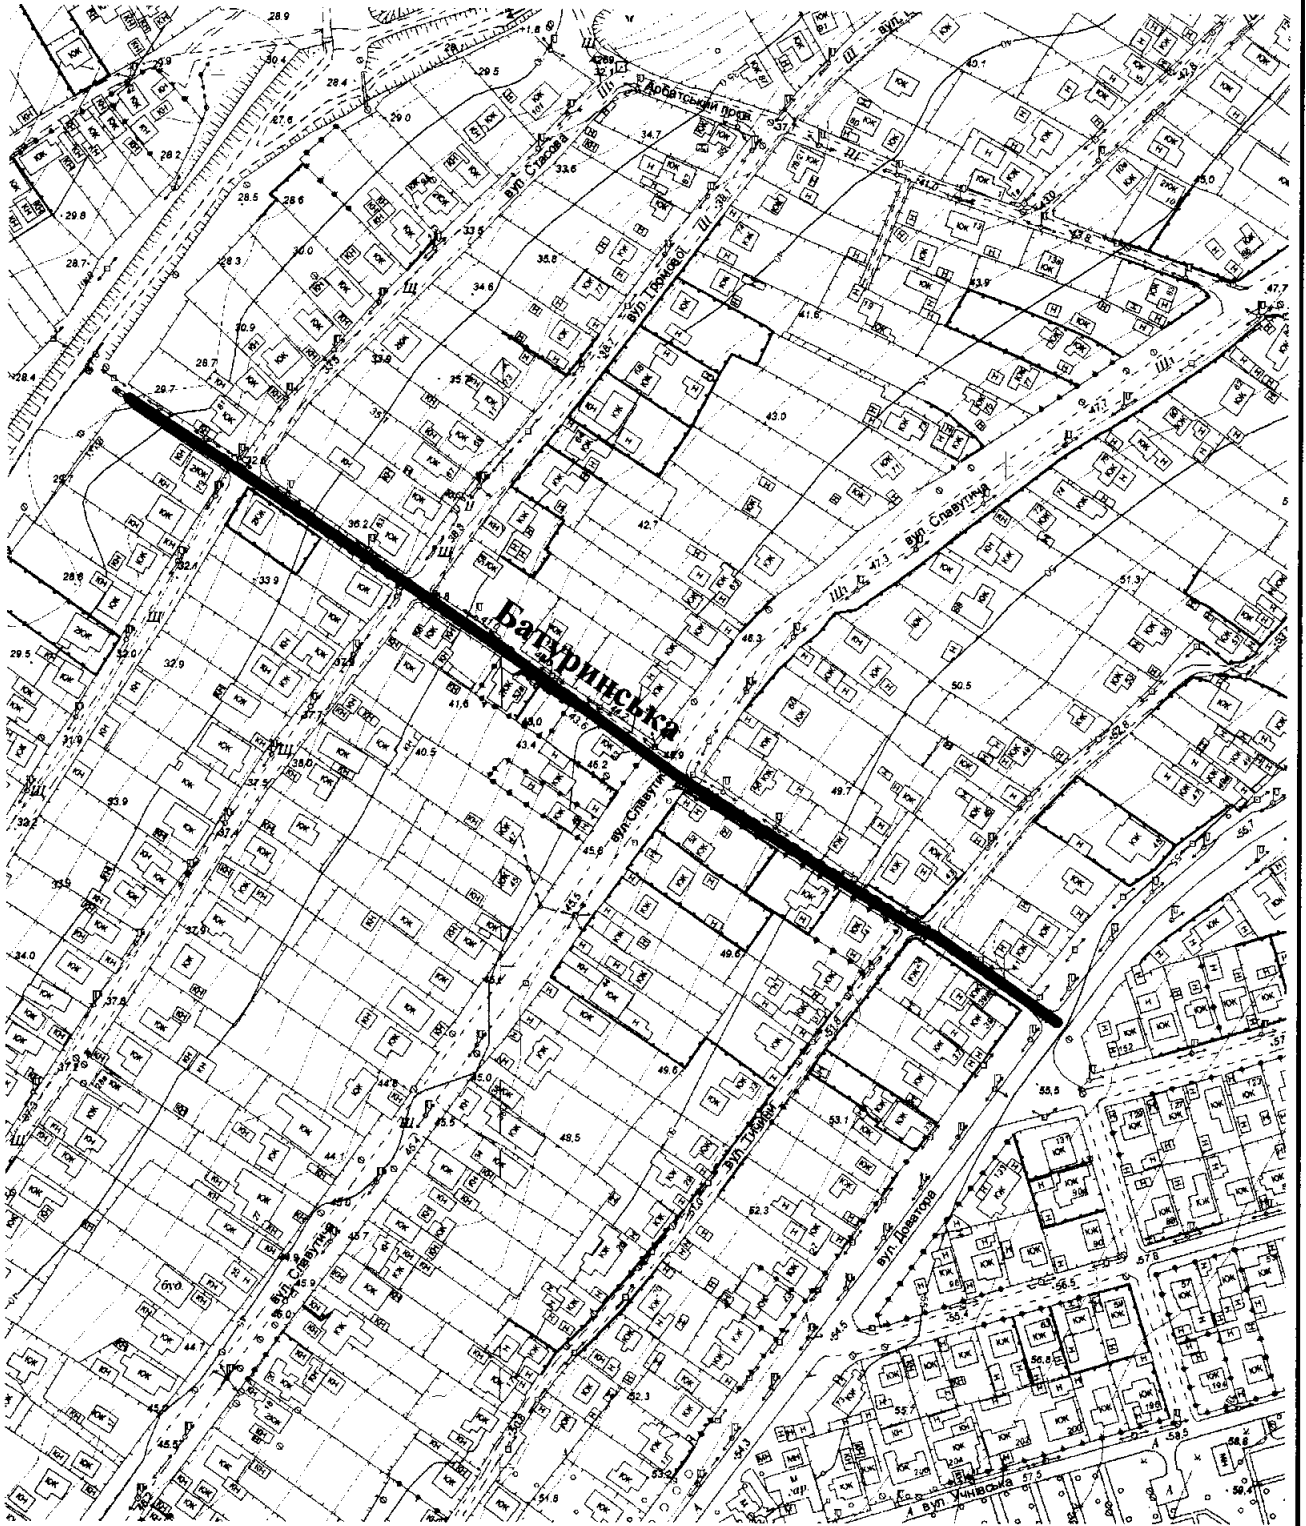

Масштаб друку 1:3 000

Секретар міської ради

Анатолій КУРТЄВ