


Додаток

до рішення міської ради

29.09.2023 № 138

СХЕМА  
розташування вулиці Вільнюської  
М 1:2000

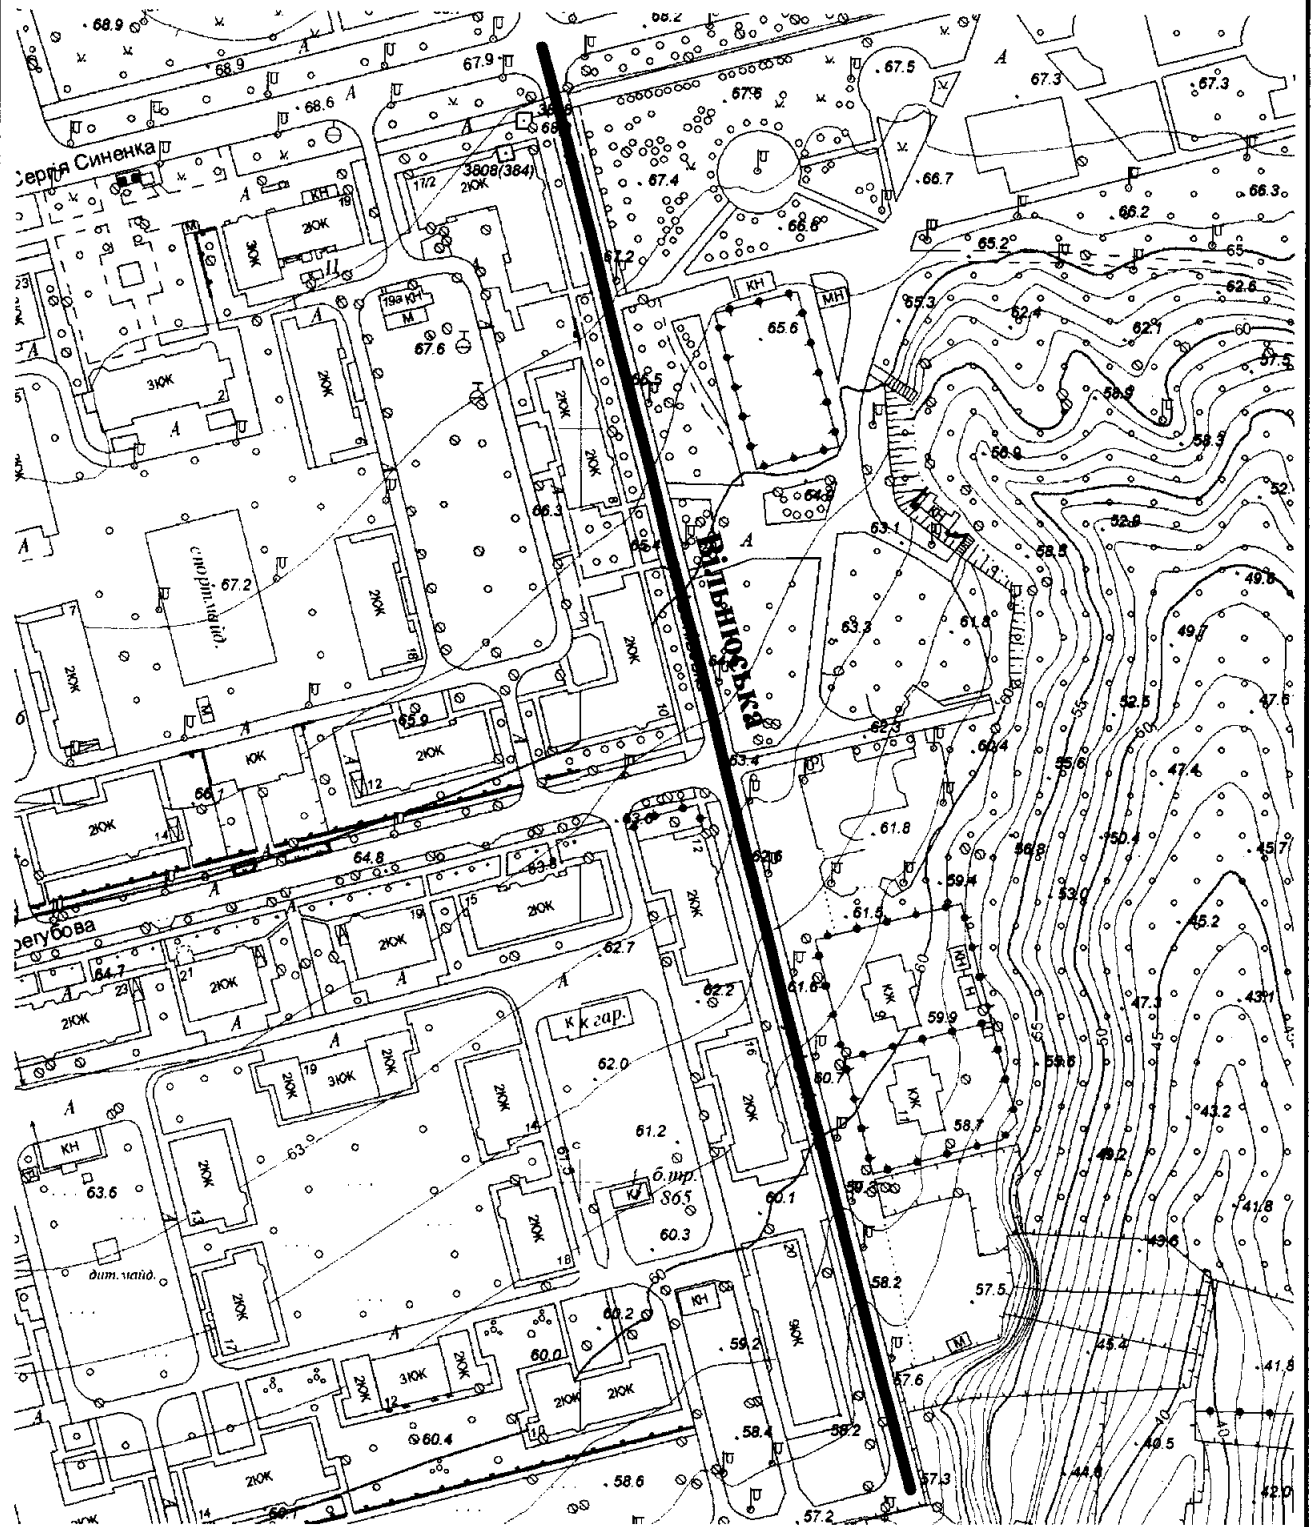

Масштаб друку 1:2 000

Секретар міської ради

Анатолий КУРТЄВ