


Додаток

до рішення міської ради

29.09.2023 № 139

СХЕМА
розташування вулиці Бомбейської
М 1:2000

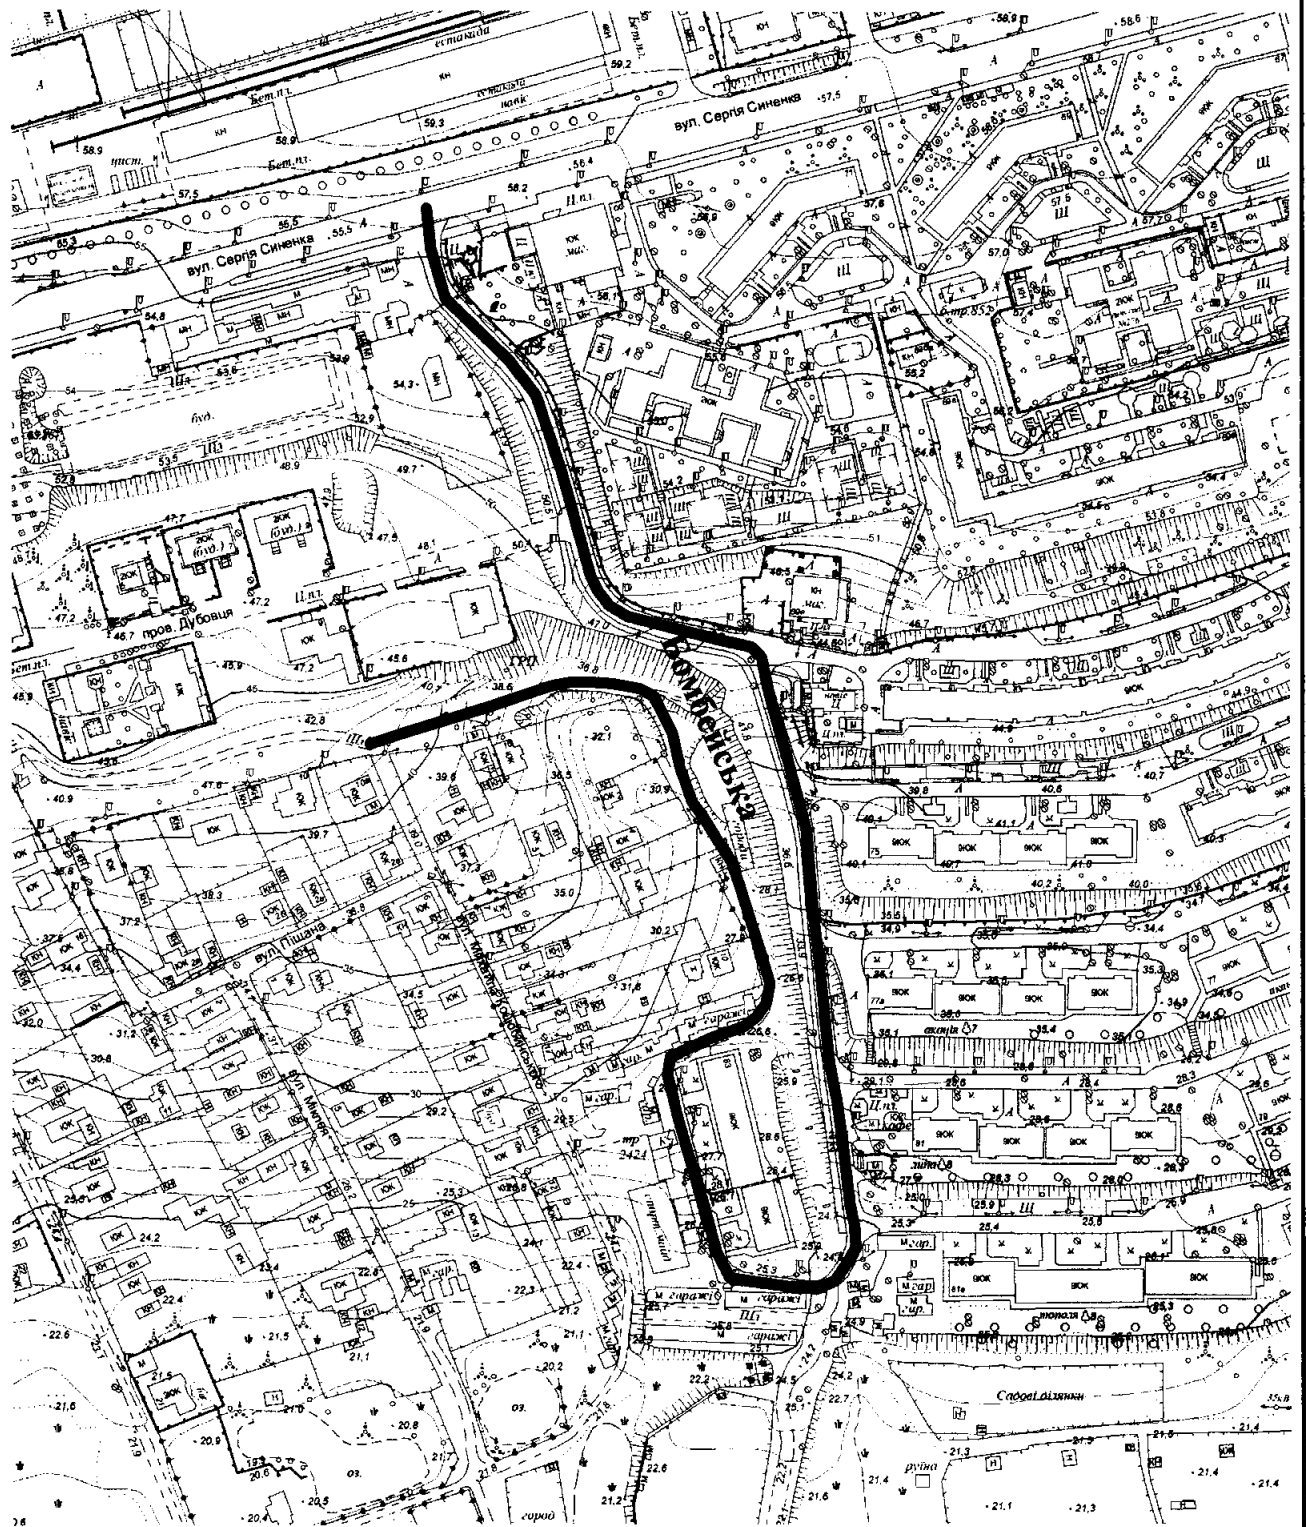

Масштаб друку 1:3 000

Секретар міської ради

Анатолій КУРТСВ