


СХЕМА
розташування вулиці Гданської
М 1:2000

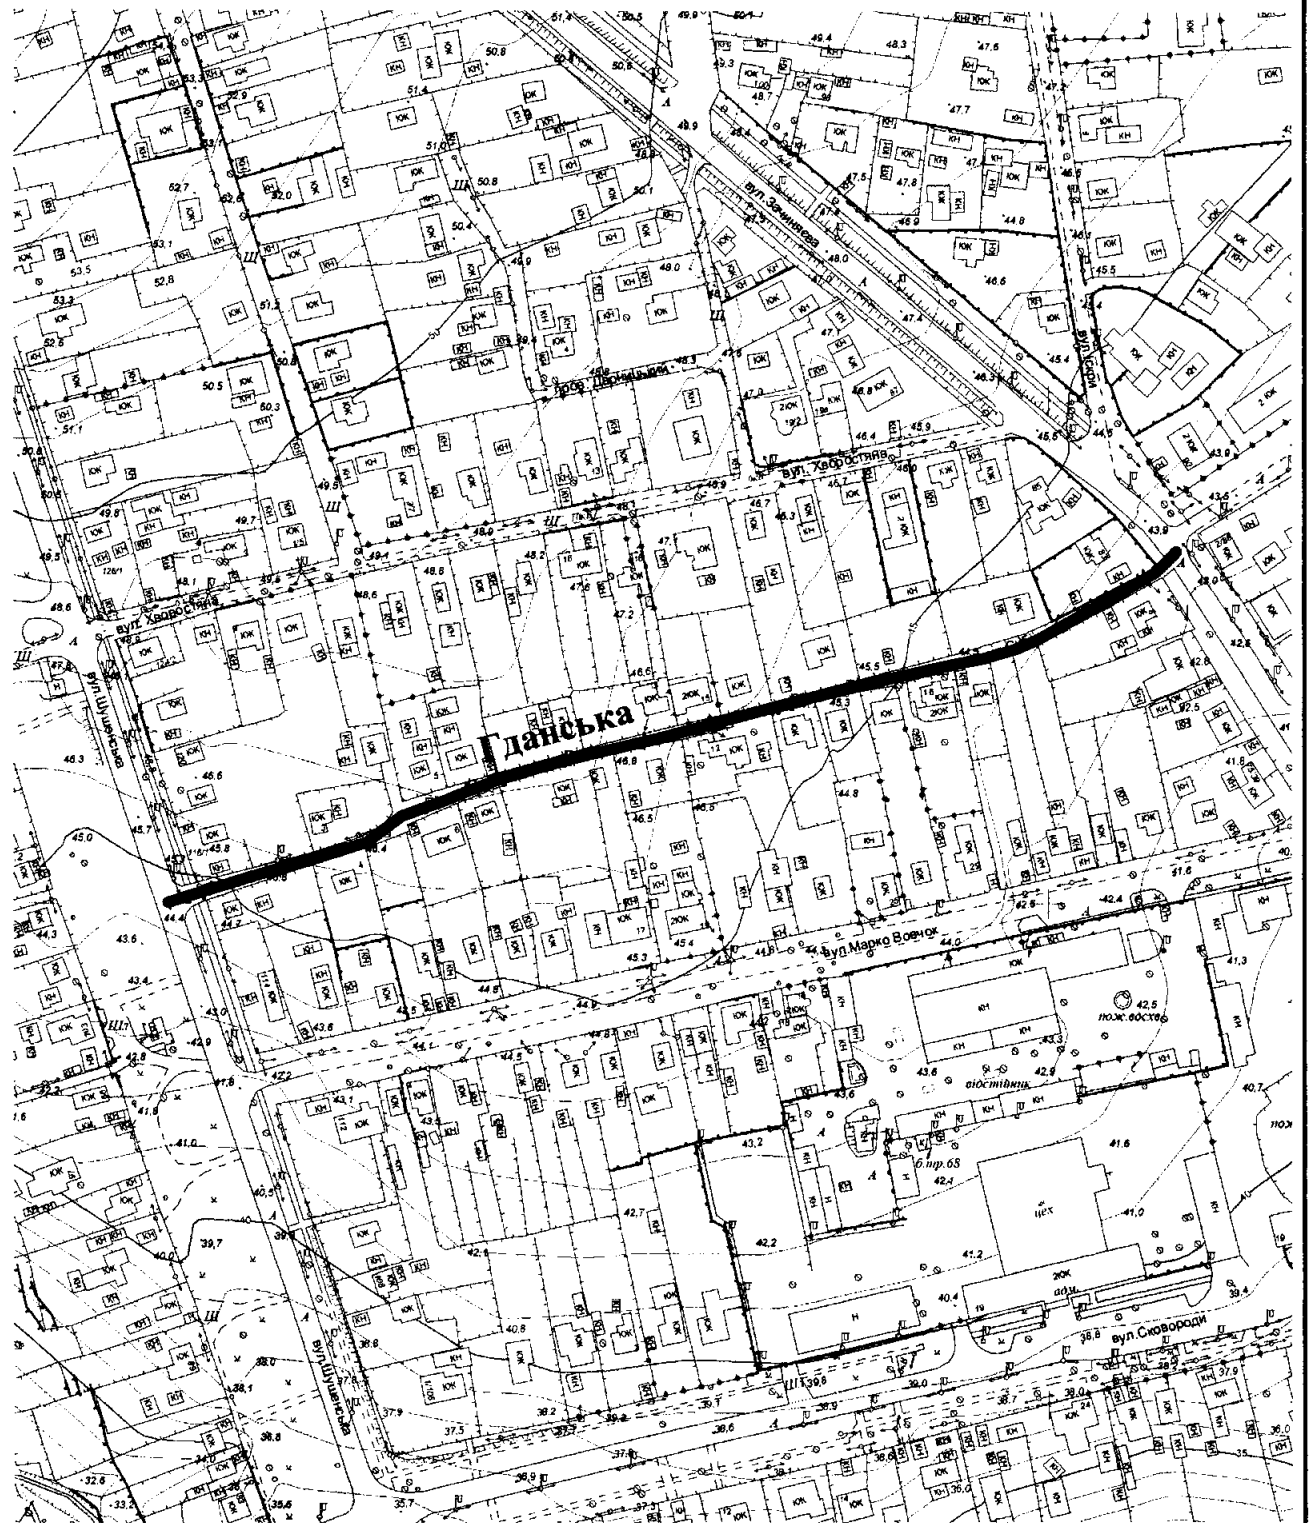

Масштаб друку 1:3 000

Секретар міської ради

Анатолій КУРТЄВ