


Додаток

до рішення міської ради
29.09.2023 № 142

СХЕМА
розташування провулку Успішного
М 1:2000

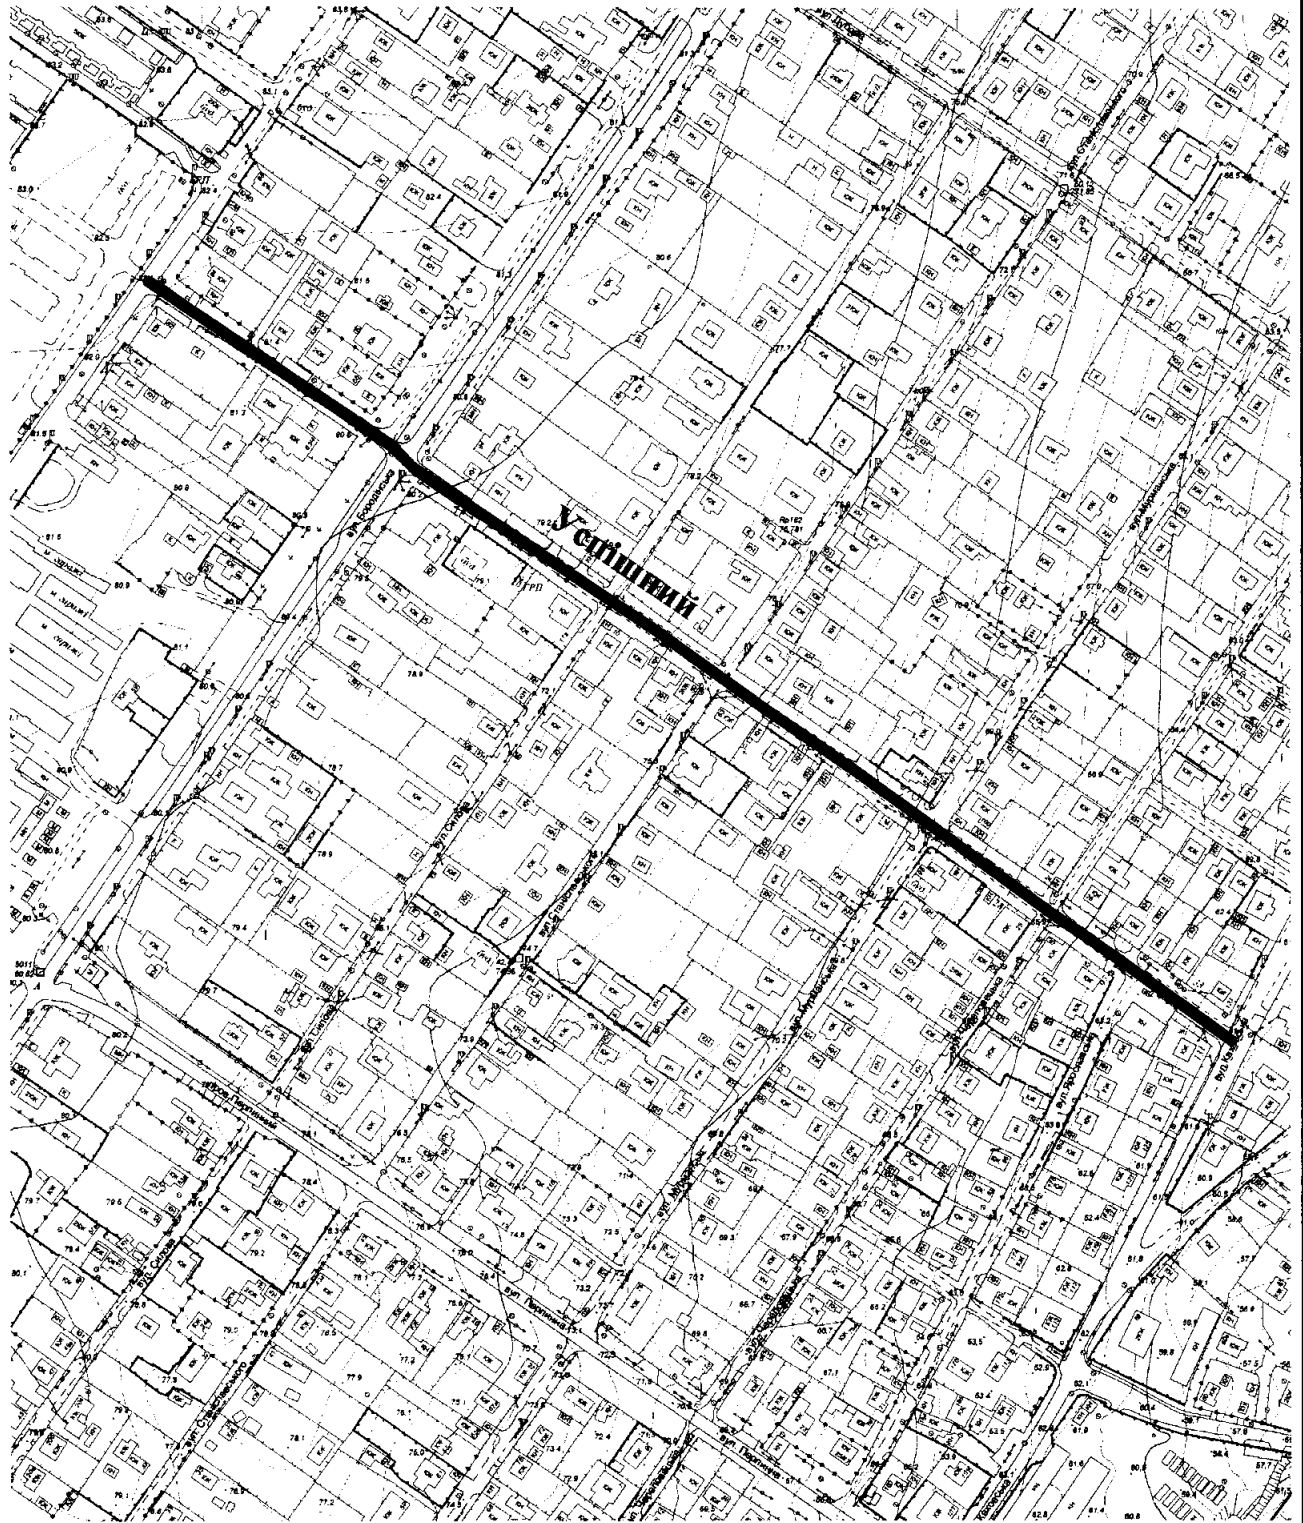

Масштаб друку 1:4 000

Секретар міської ради

Анатолій КУРТСВ