


СХЕМА
розташування провулку Волошкового
М 1:2000

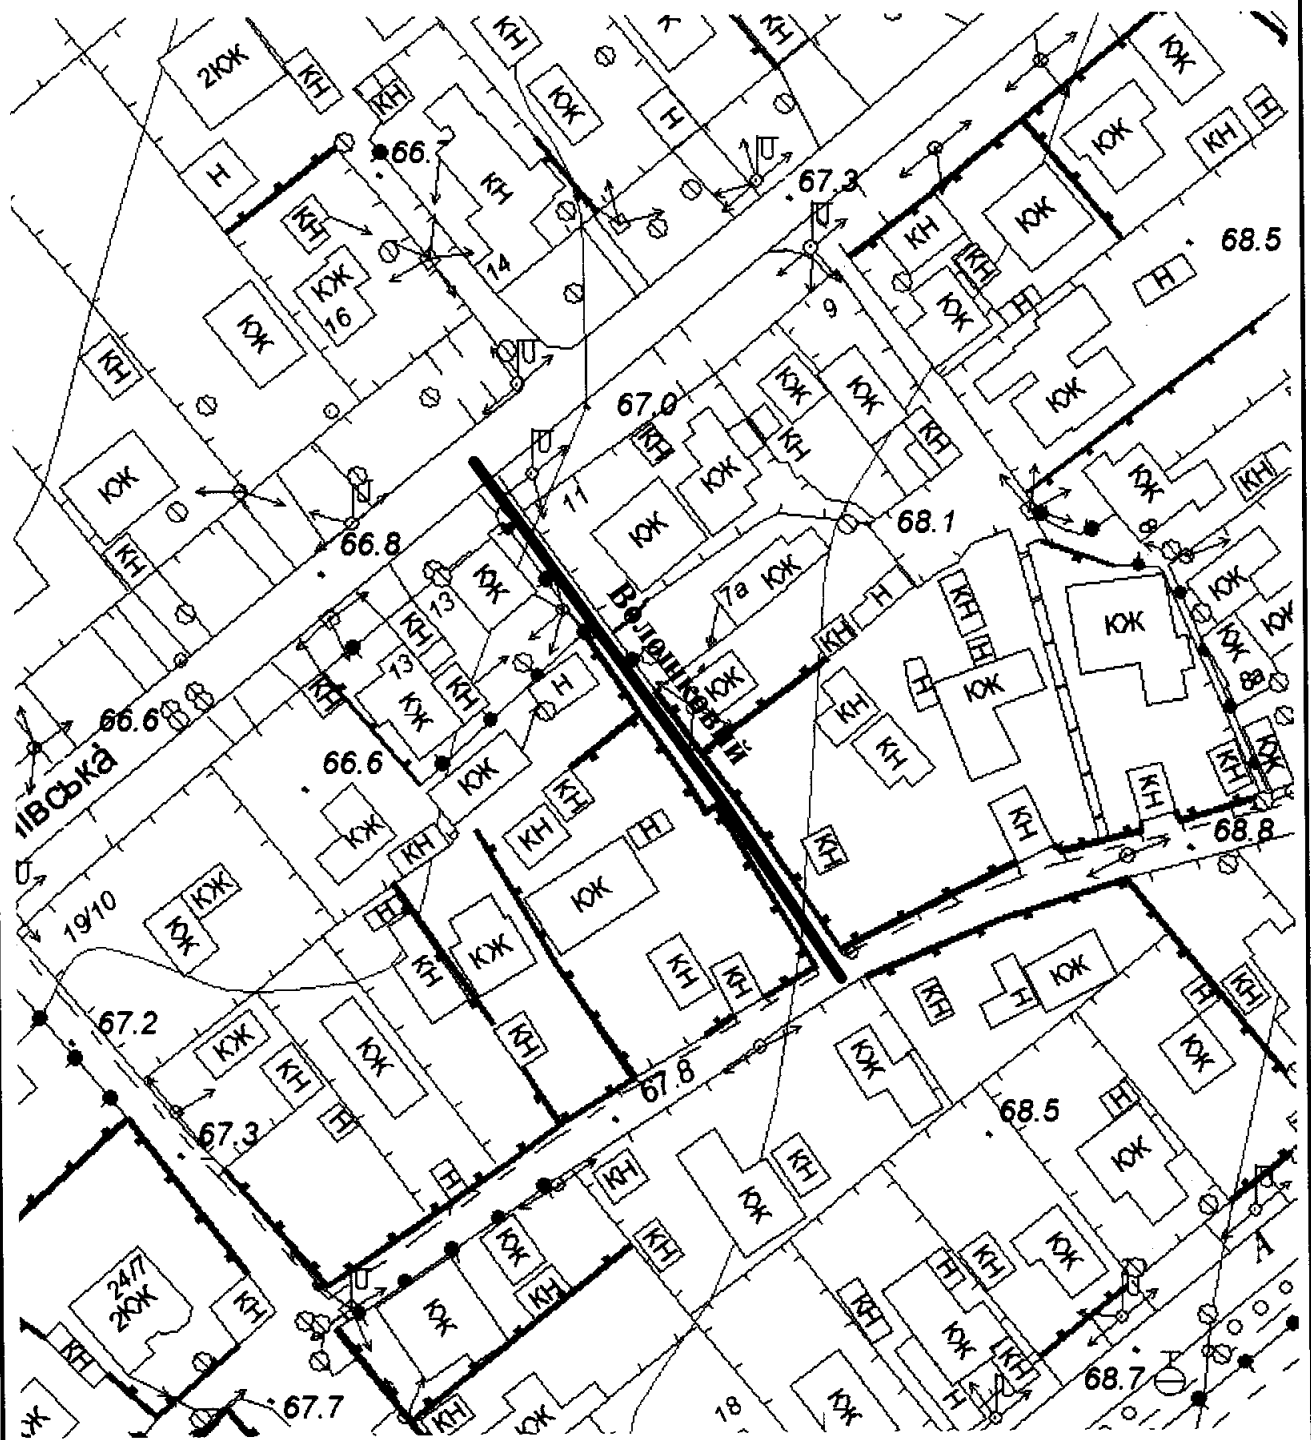

Масштаб друку 1:1 000

Секретар міської ради

Анатолій КУРТЄВ