Додаток
до рішення міської ради
29.09.2023 № 149

СХЕМА
розташування провулку Світанкового двадцята
М 1:2000

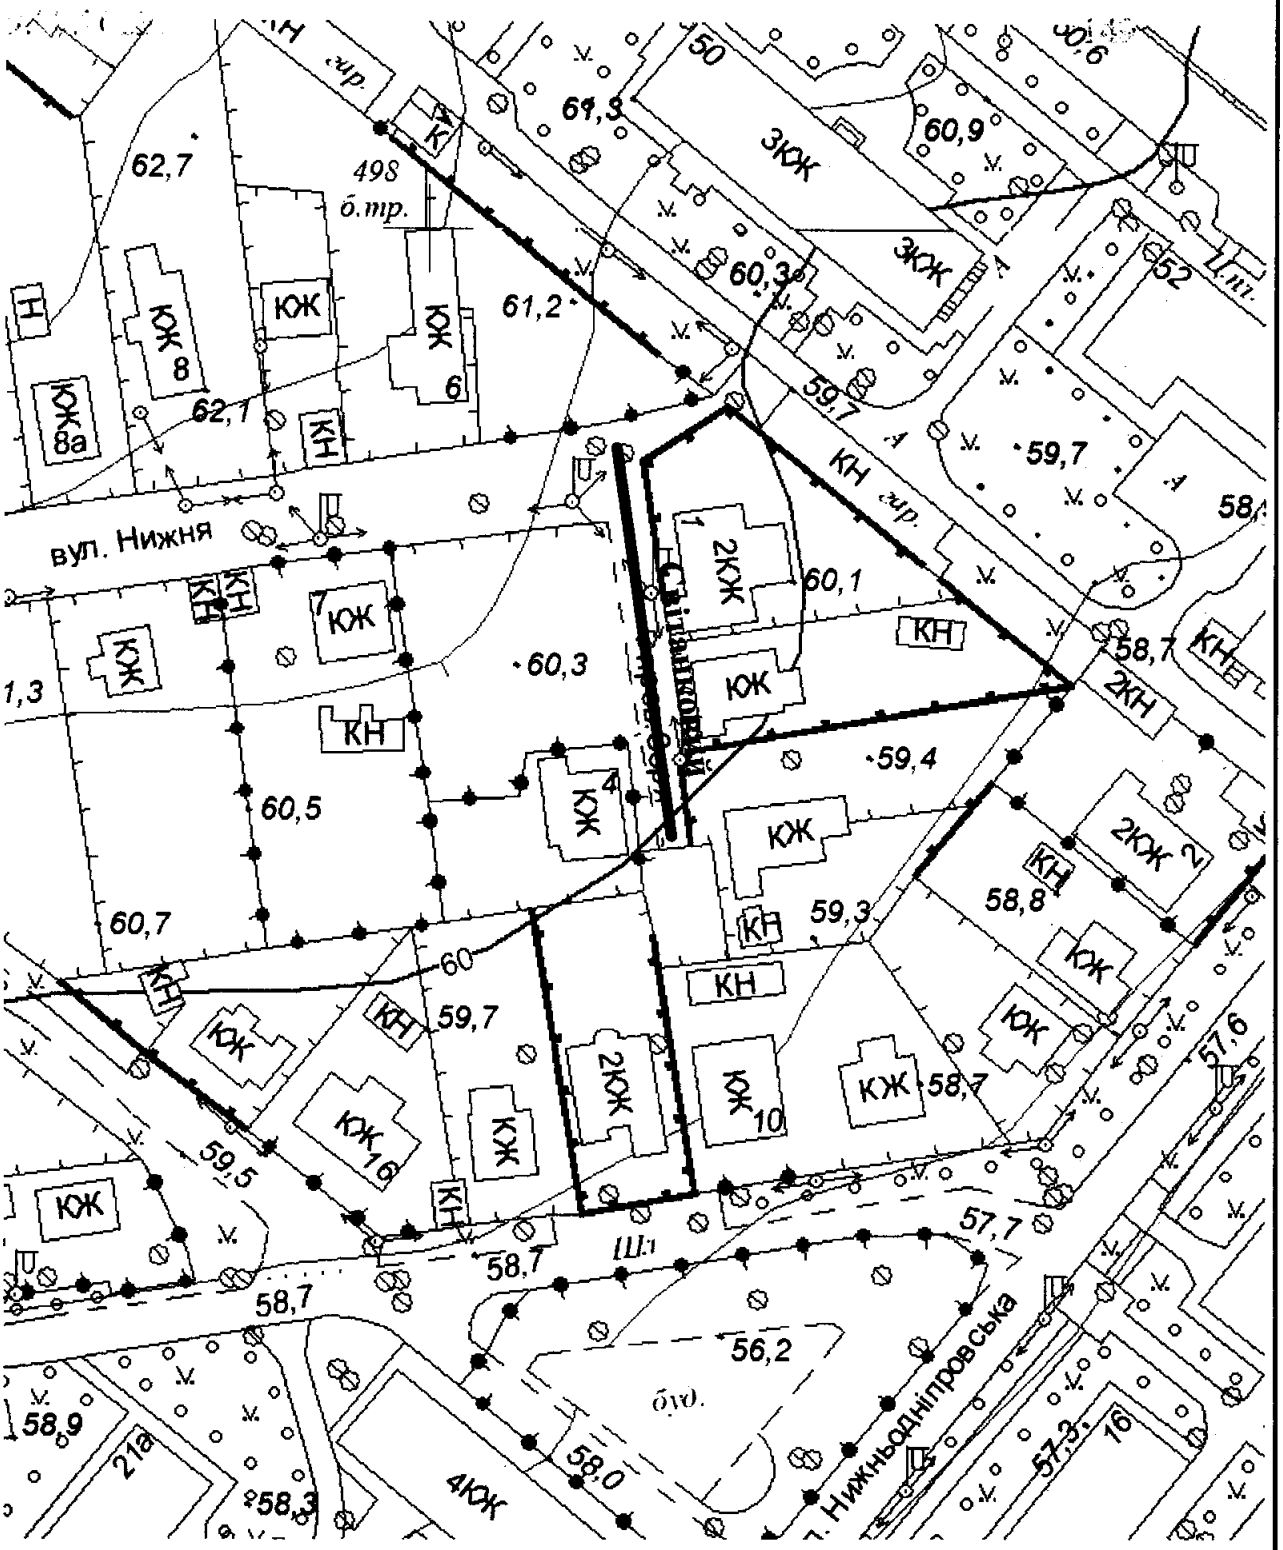


Масштаб друку 1:1 000

Секретар міської ради Анатолій КУРТЄВ