


Додаток

до рішення міської ради

29.09.2023 № 150

СХЕМА
розташування вулиці Героїв Крут
М 1:2000

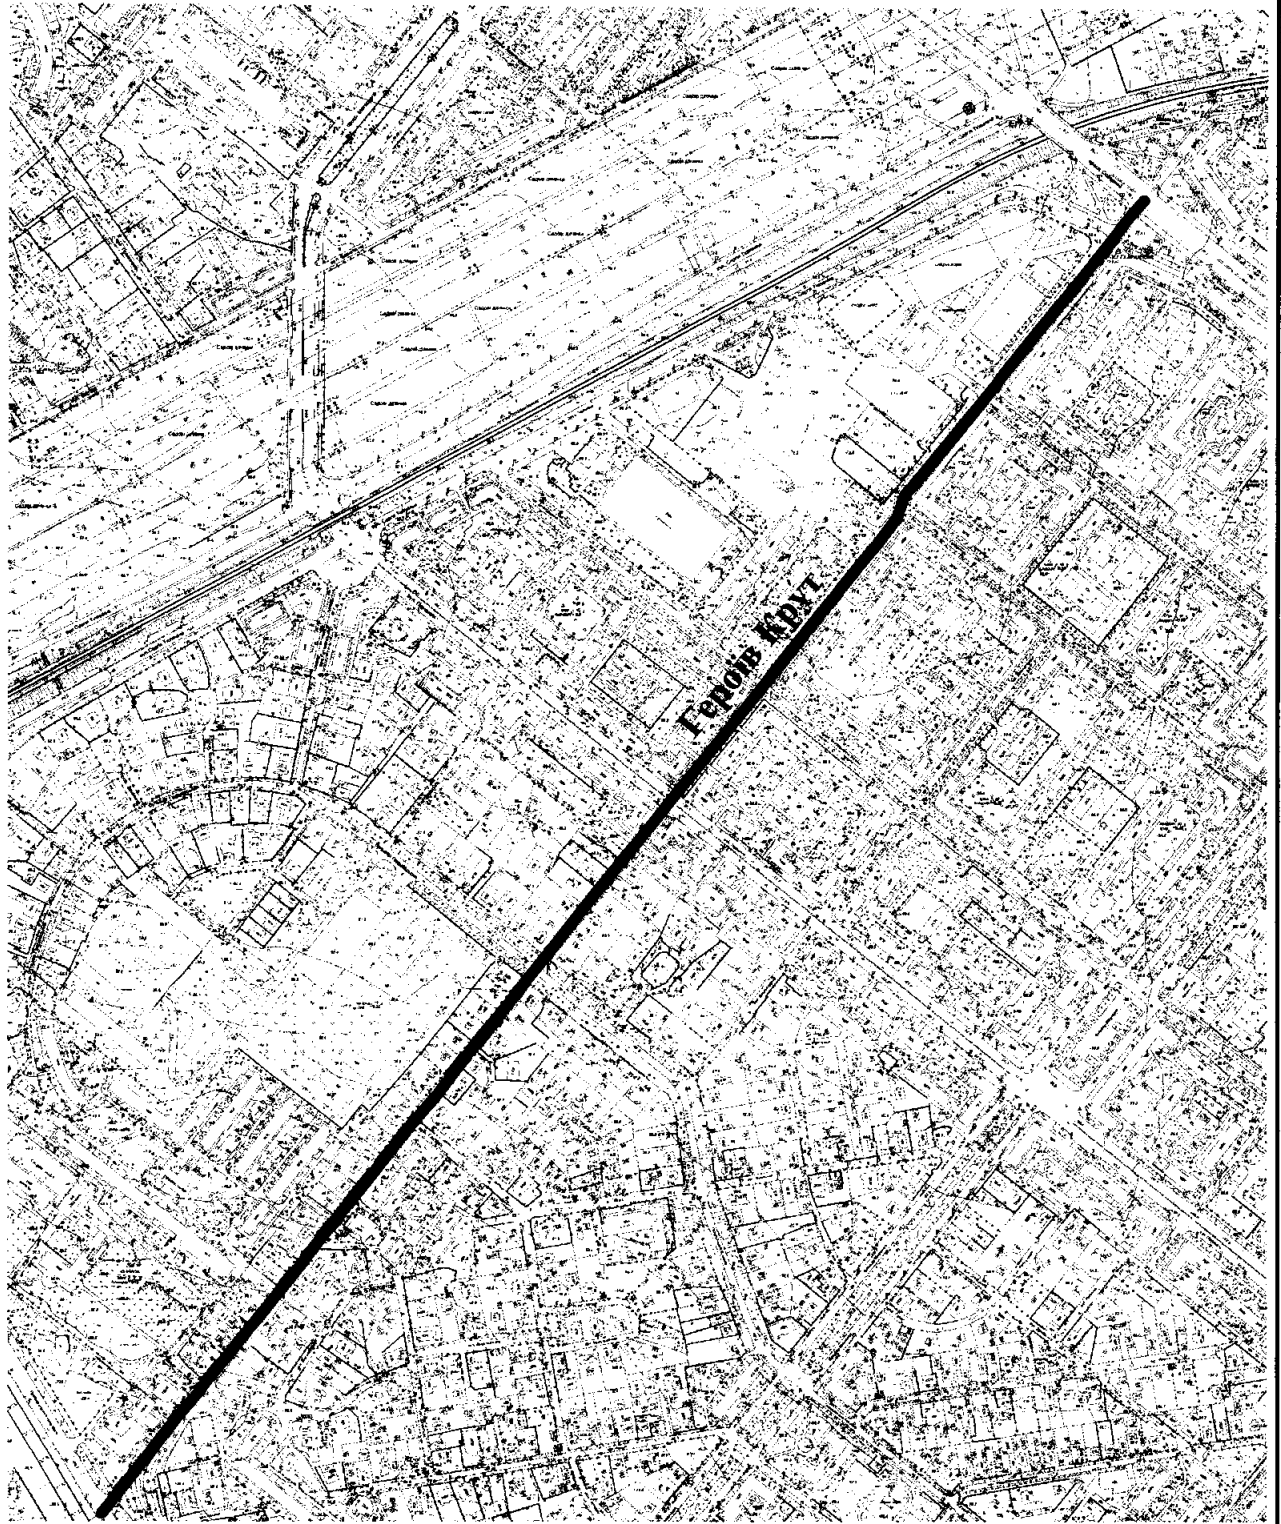

Масштаб друку 1:8 000

Секретар міської ради

Анатолій КУРТЄВ