Додаток
до рішення міської ради
29.09.2023 № 152

СХЕМА
розташування вулиці Сарматської
М 1:2000

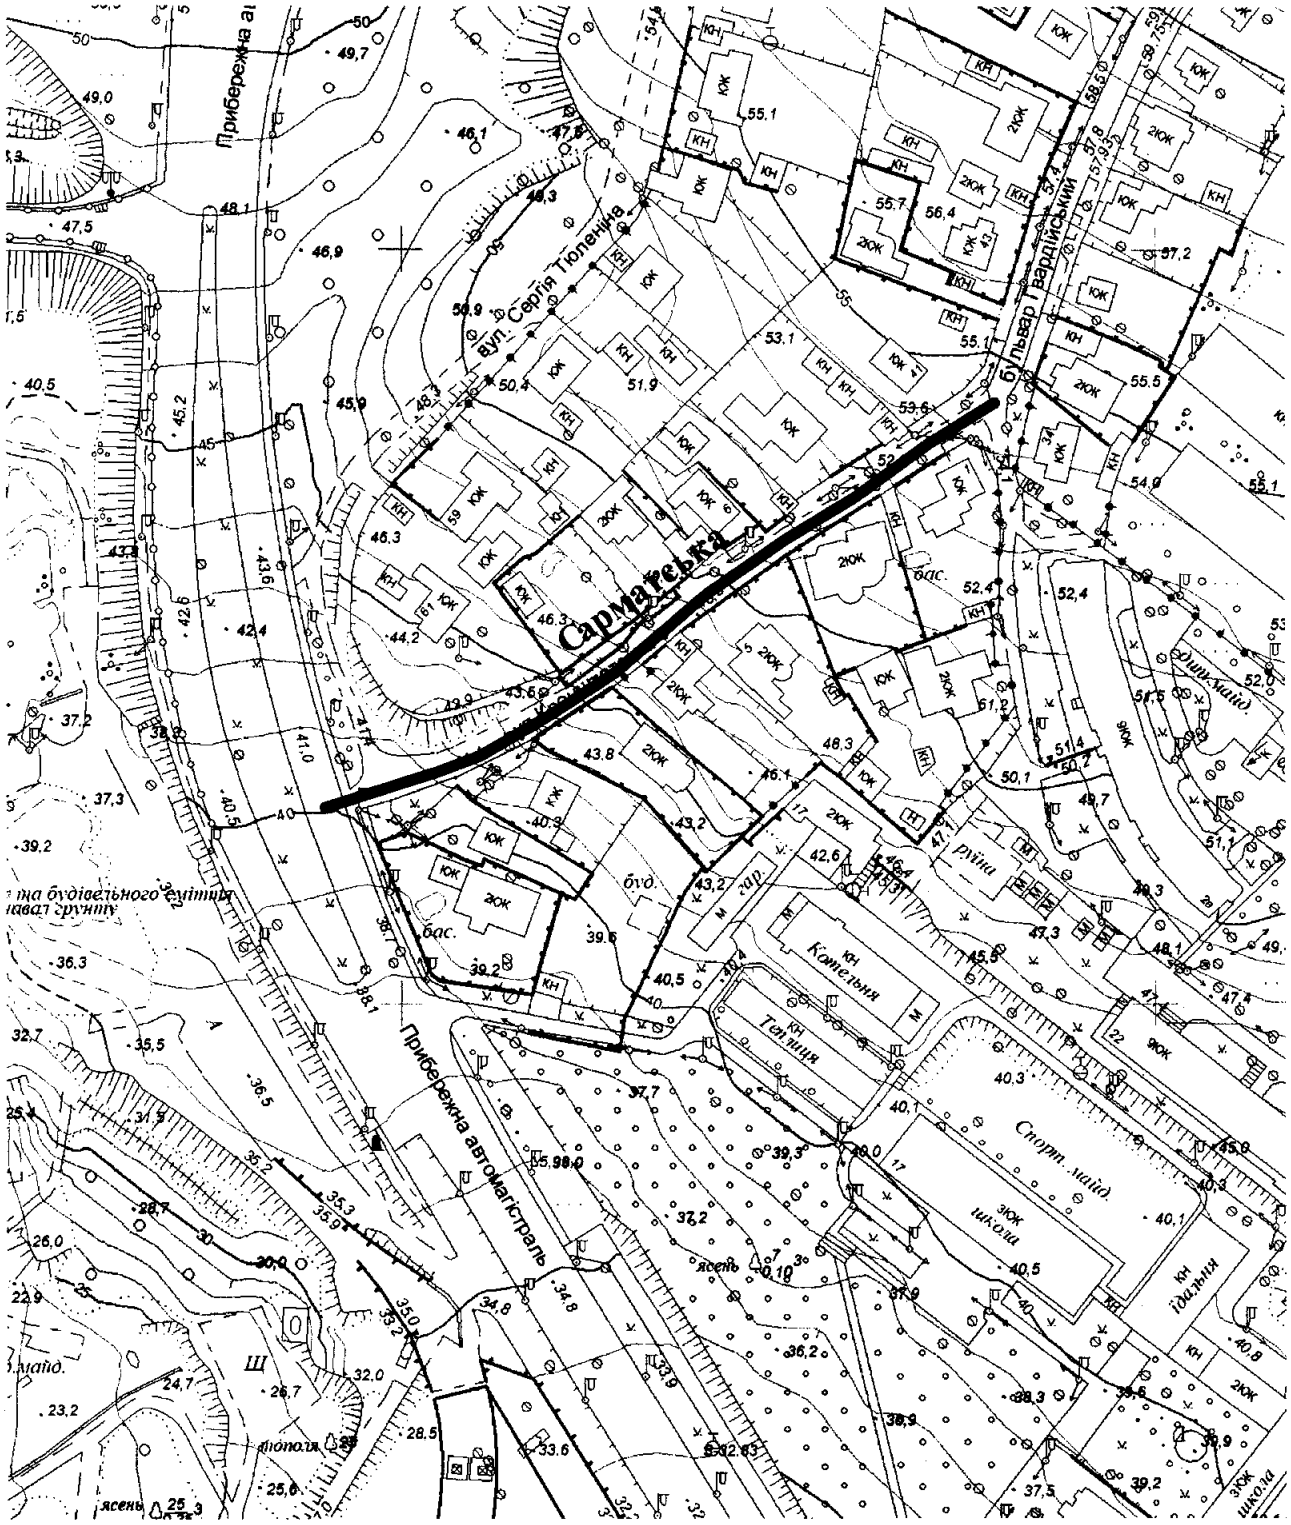

Масштаб друку 1:2 000

Секретар міської ради Анатолій КУРТЄВ