


Додаток
до рішення міської ради
29.09.2023 № 153

СХЕМА
розташування вулиці Героїв полку "Азов"
М 1:2000

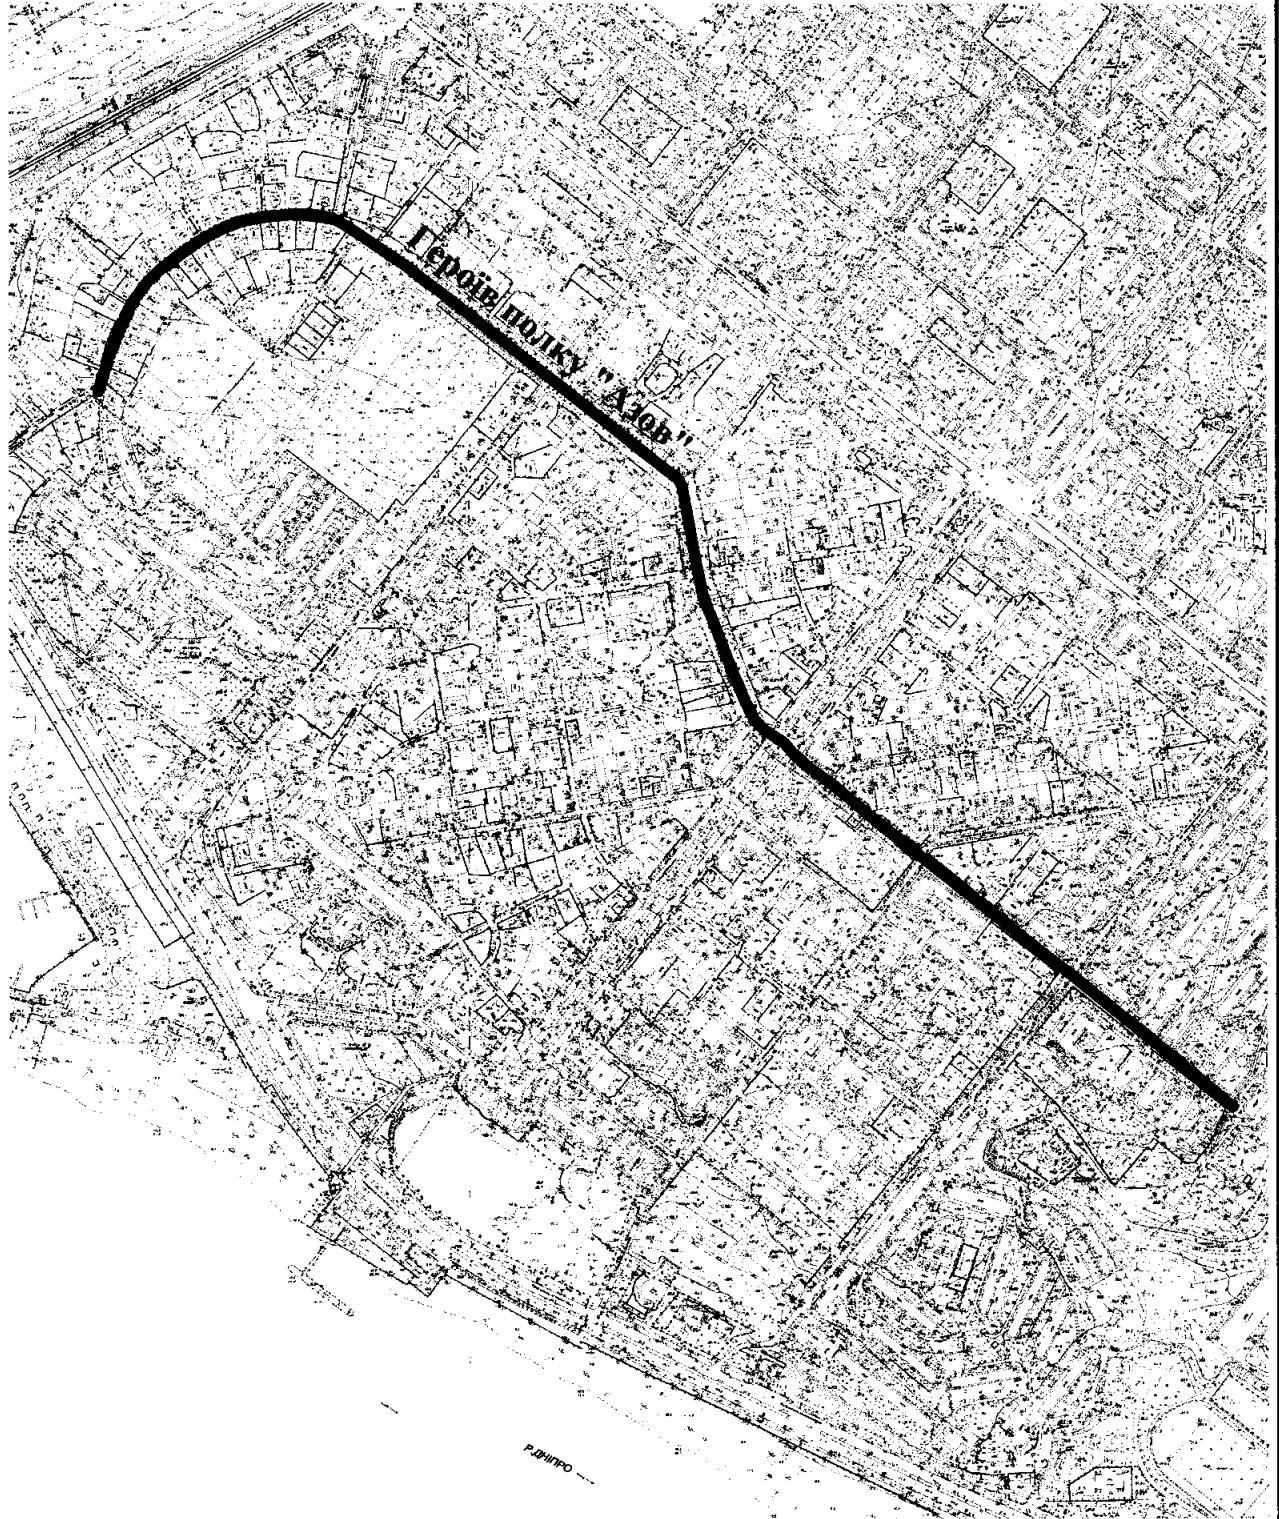

Масштаб друку 1:9 000

Секретар міської ради

Анатолій КУРТЄВ