Додаток
до рішення міської ради
29.09.2023 № 154

СХЕМА
розташування вулиці Сполуки
М 1:2000

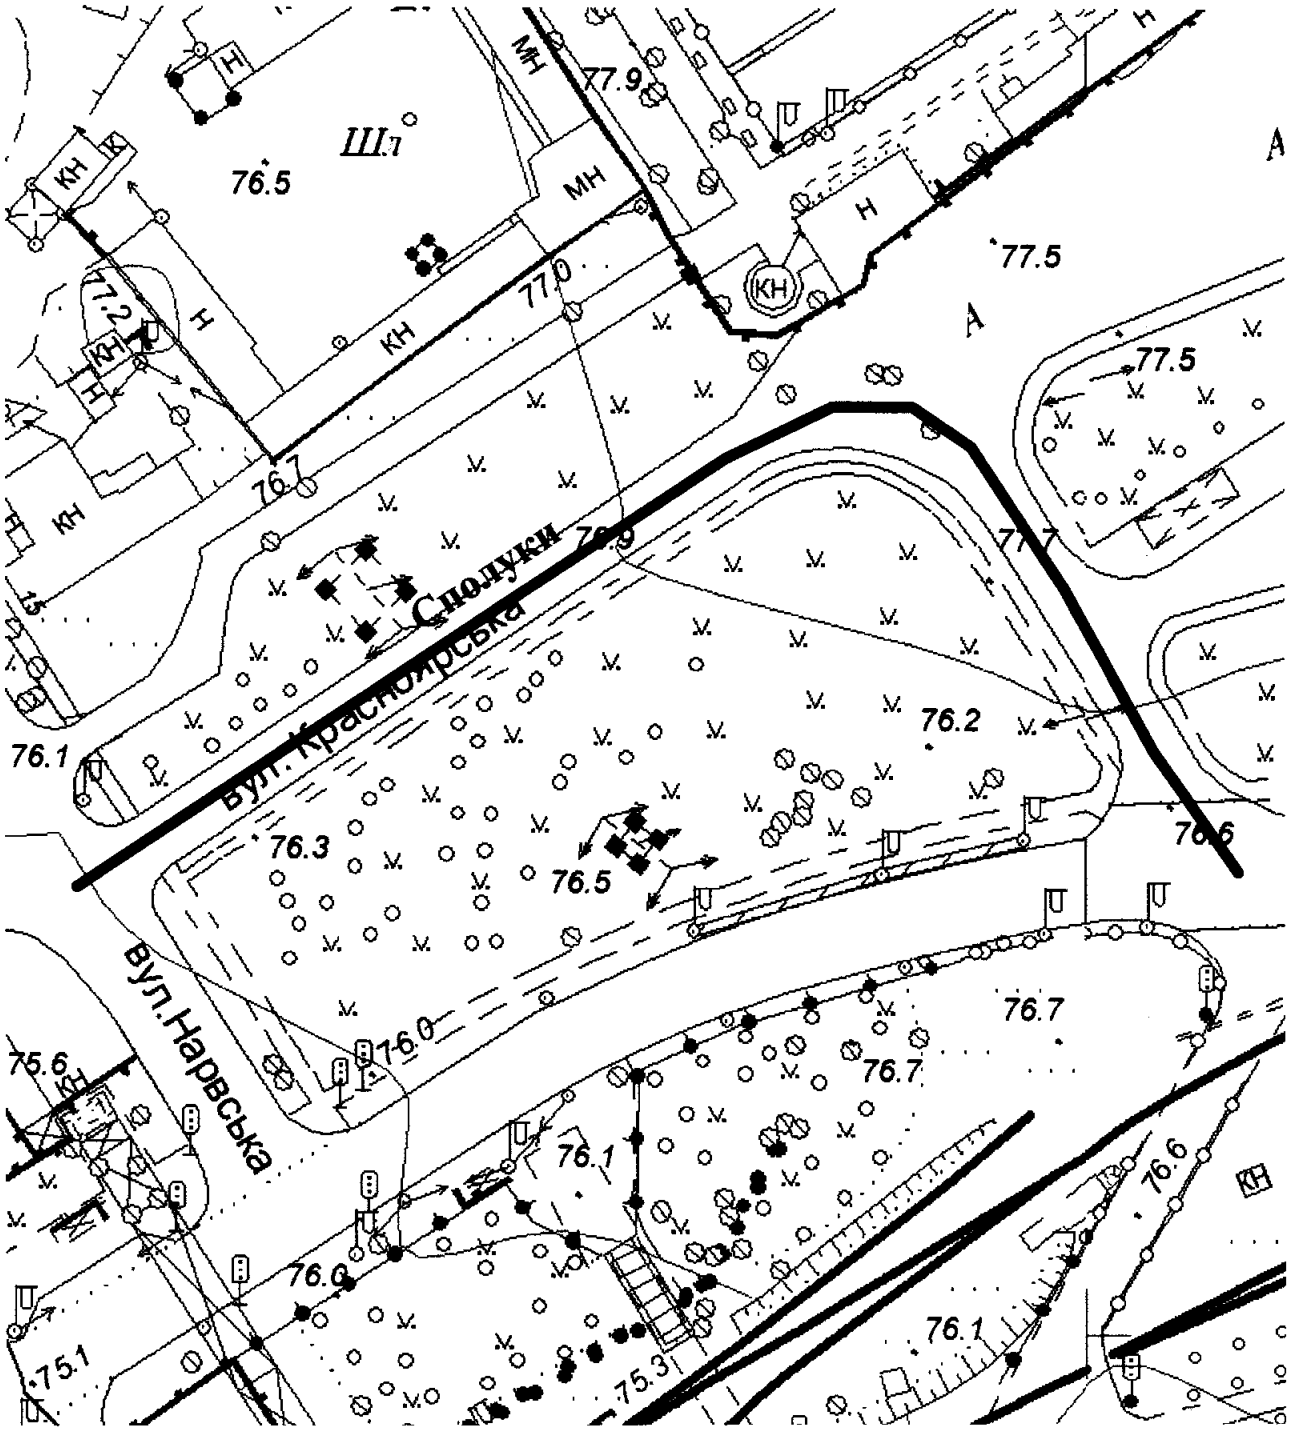

Масштаб друку 1:1 000

Секретар міської ради Анатолій КУРТЄВ