


СХЕМА
розташування проспекту Героїв Національної гвардії України
М 1:2000

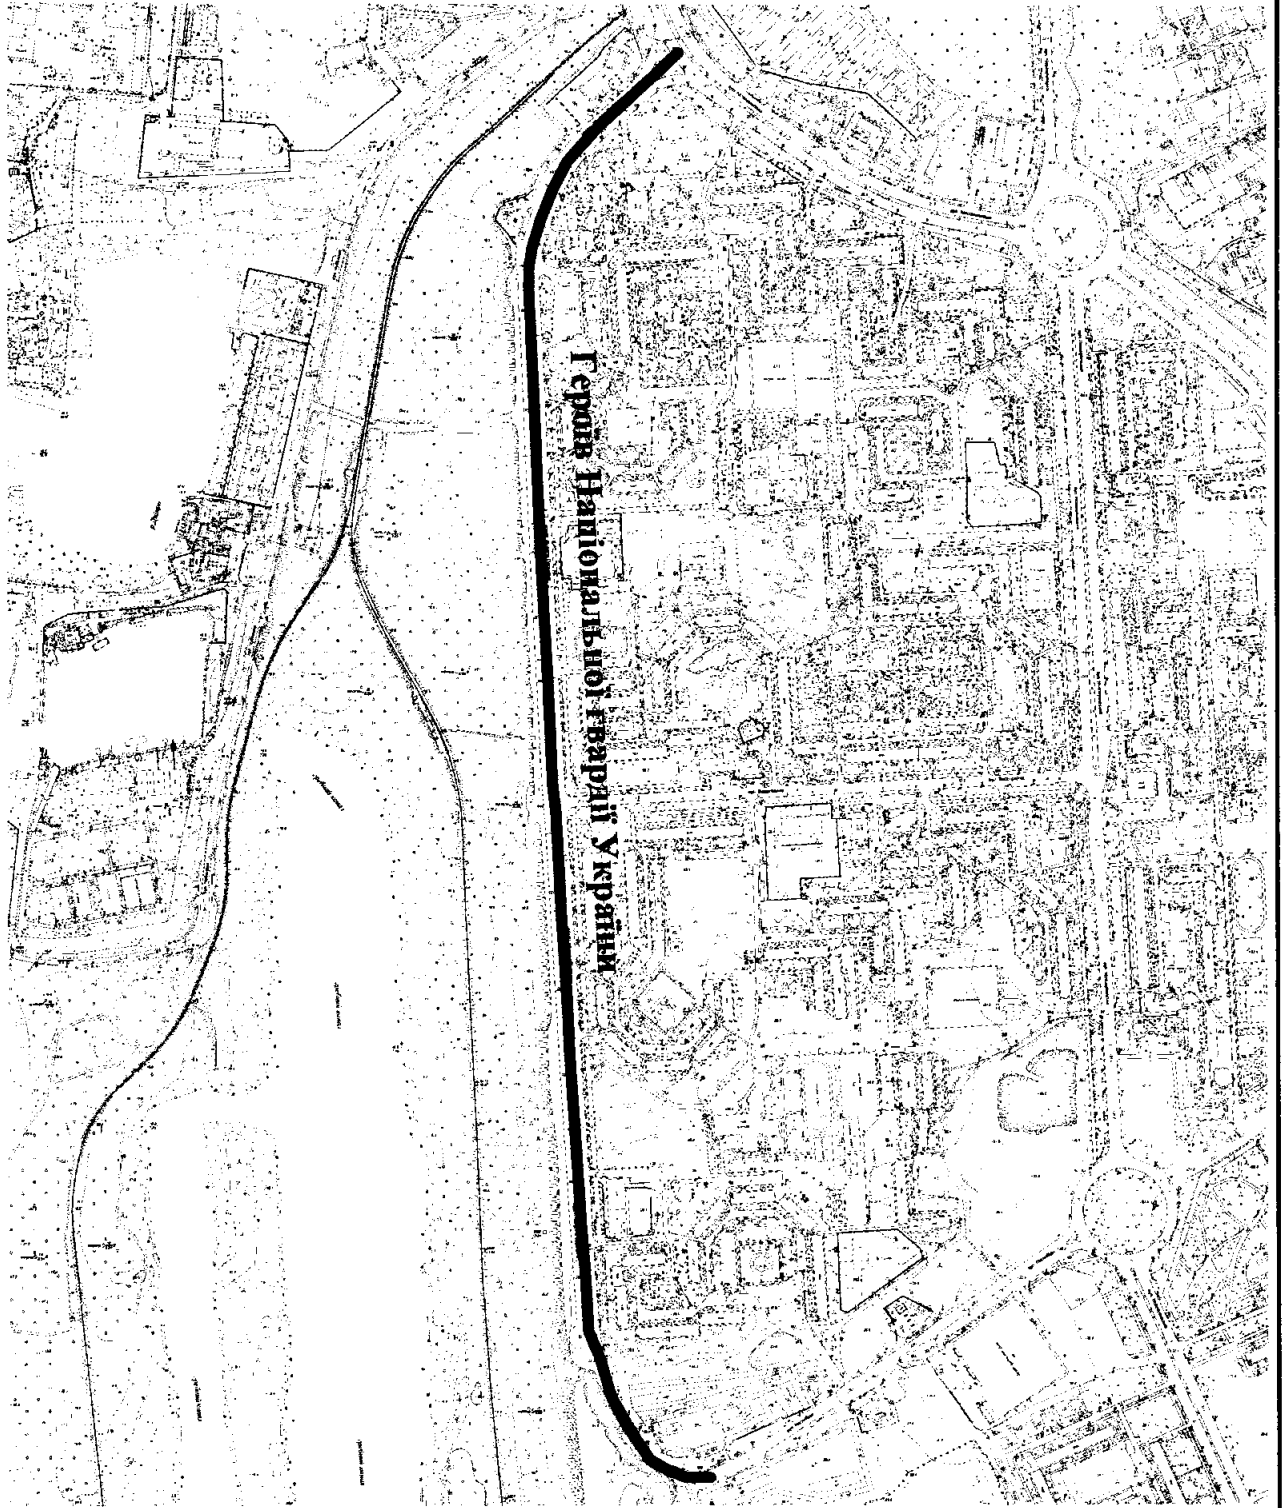

Масштаб друку 1:9 000

Секретар міської ради

Анатолій КУРТЄВ