Додаток
до рішення міської ради
29.09.2023 № 158

СХЕМА
розташування вулиці Стаціонарної
М 1:2000

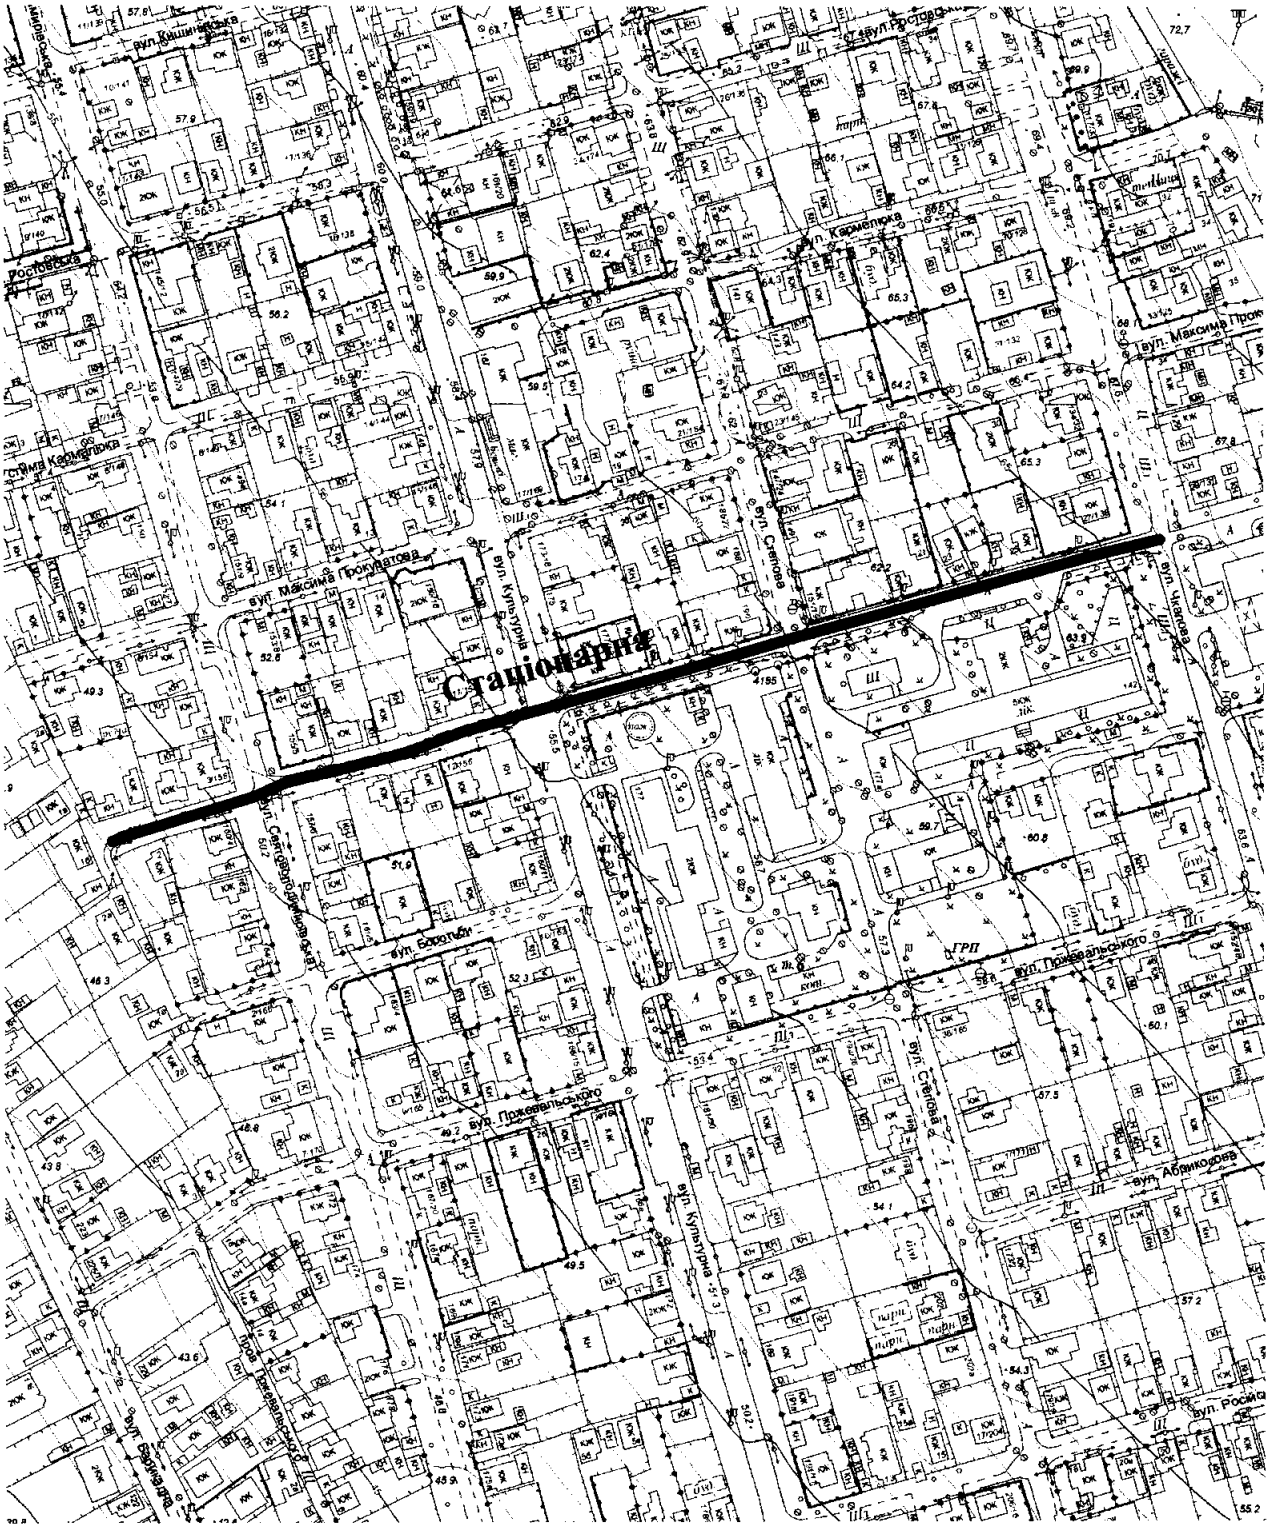

Масштаб друку 1:3 000

Секретар міської ради Анатолій КУРТЄВ