


Додаток

до рішення міської ради

29.09.2023 № 160

СХЕМА
розташування вулиці Володимира Яценка
М 1:2000

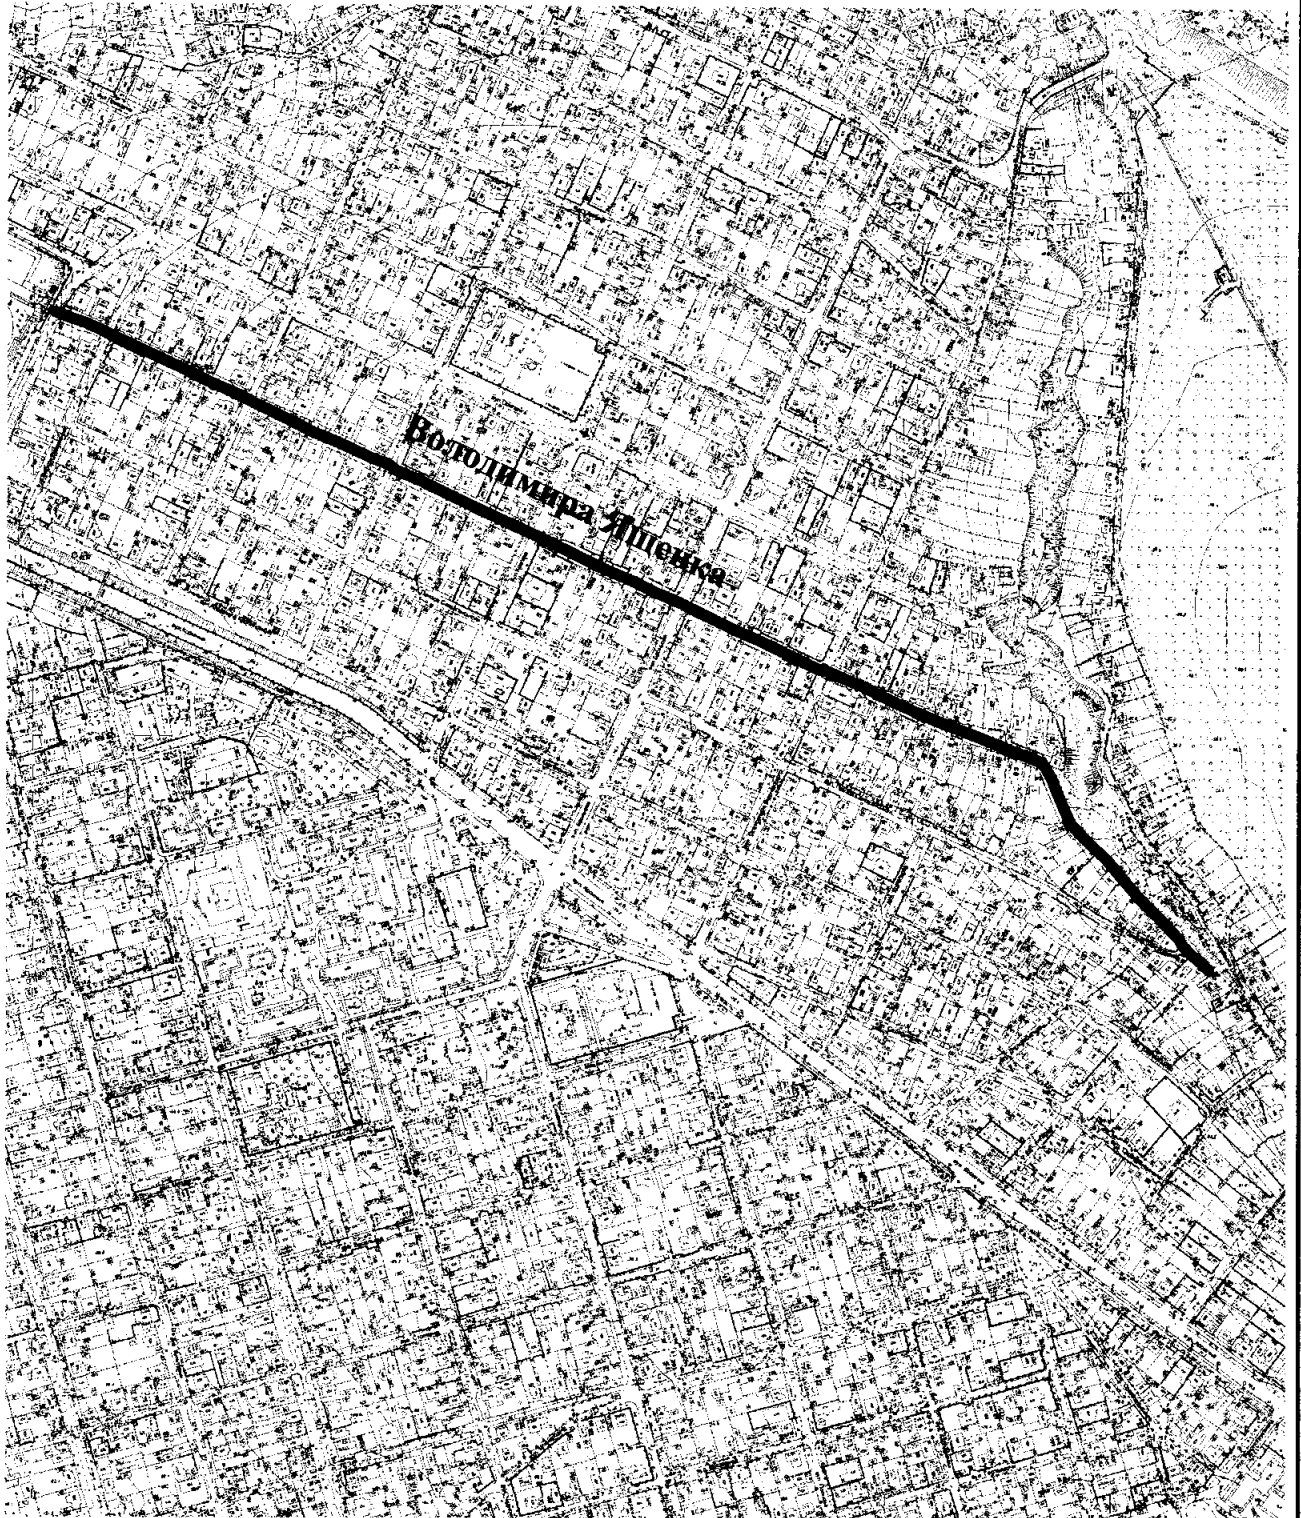

Масштаб друку 1:7 000

Секретар міської ради

Анатолій КУРТЄВ