


Додаток

до рішення міської ради
29.09.2023 № 163

СХЕМА
розташування вулиці Михайла Топоркова
М 1:2000

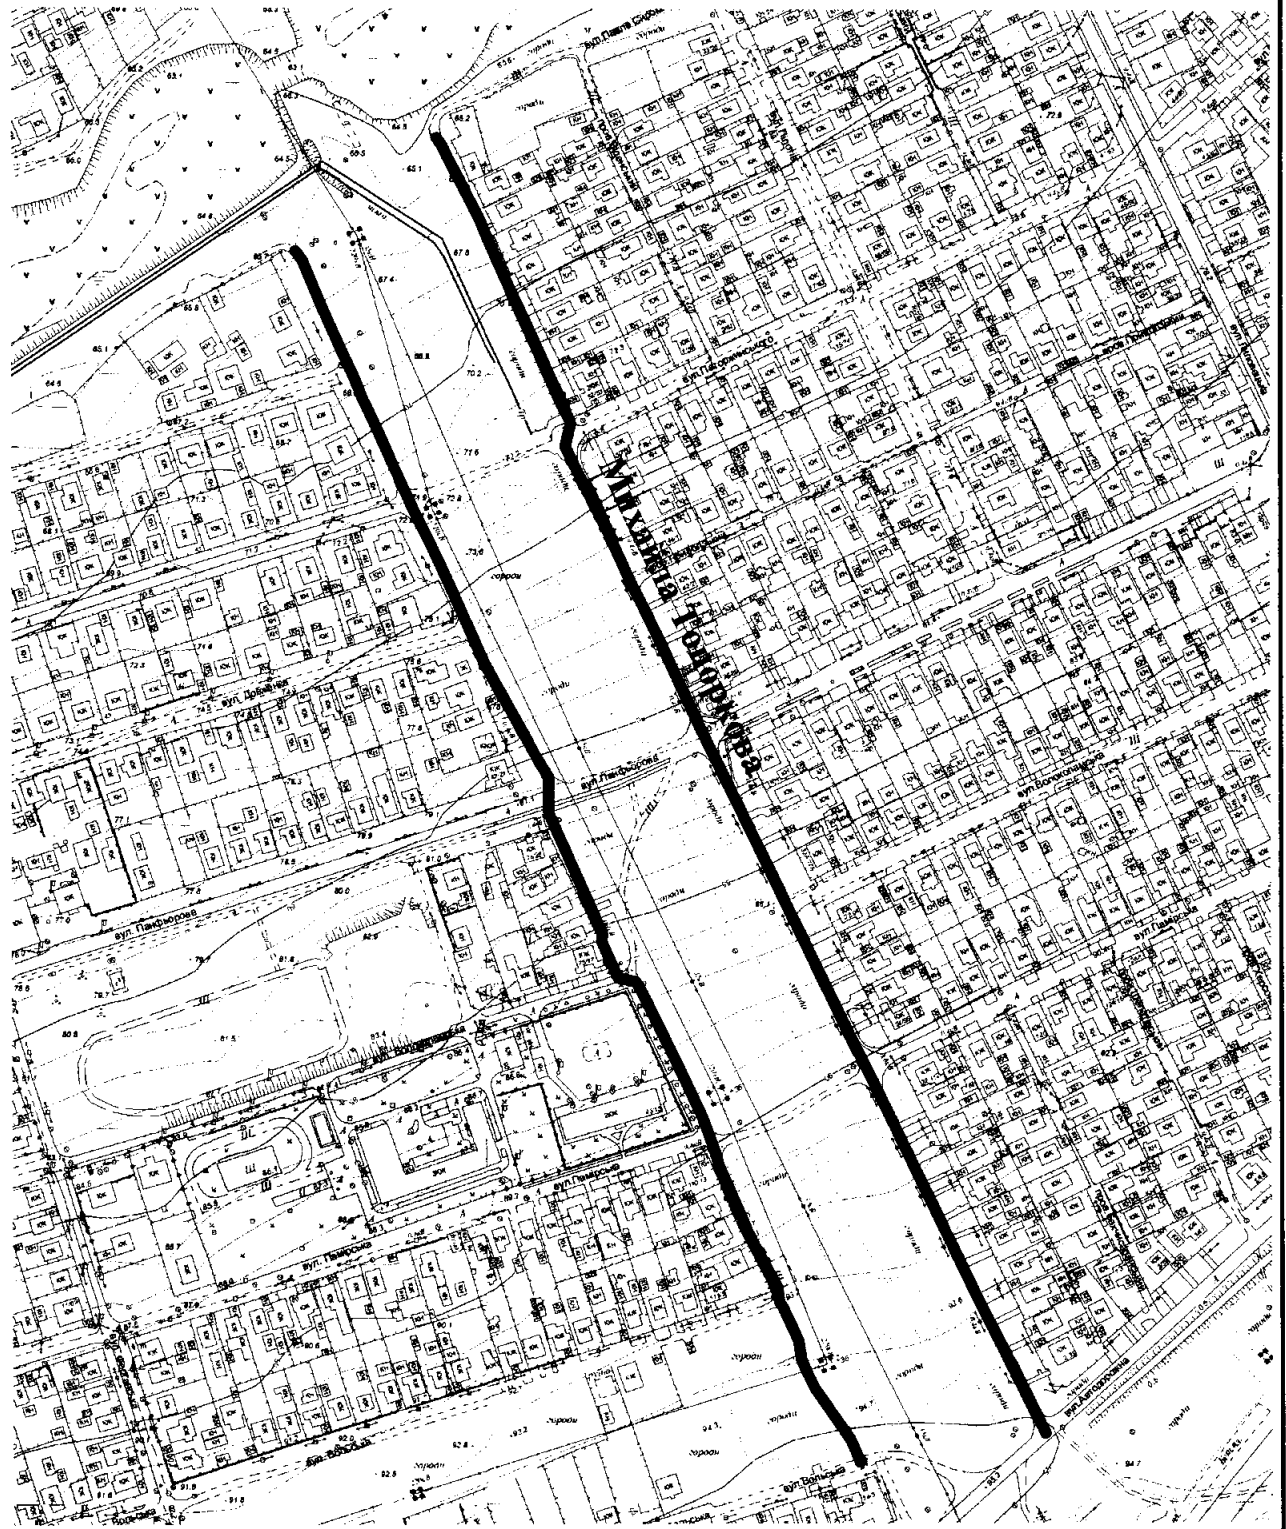

Масштаб друку 1:4 000

Секретар міської ради

Анатолій КУРТЄВ