


СХЕМА  
розташування вулиці Полянської  
М 1:2000

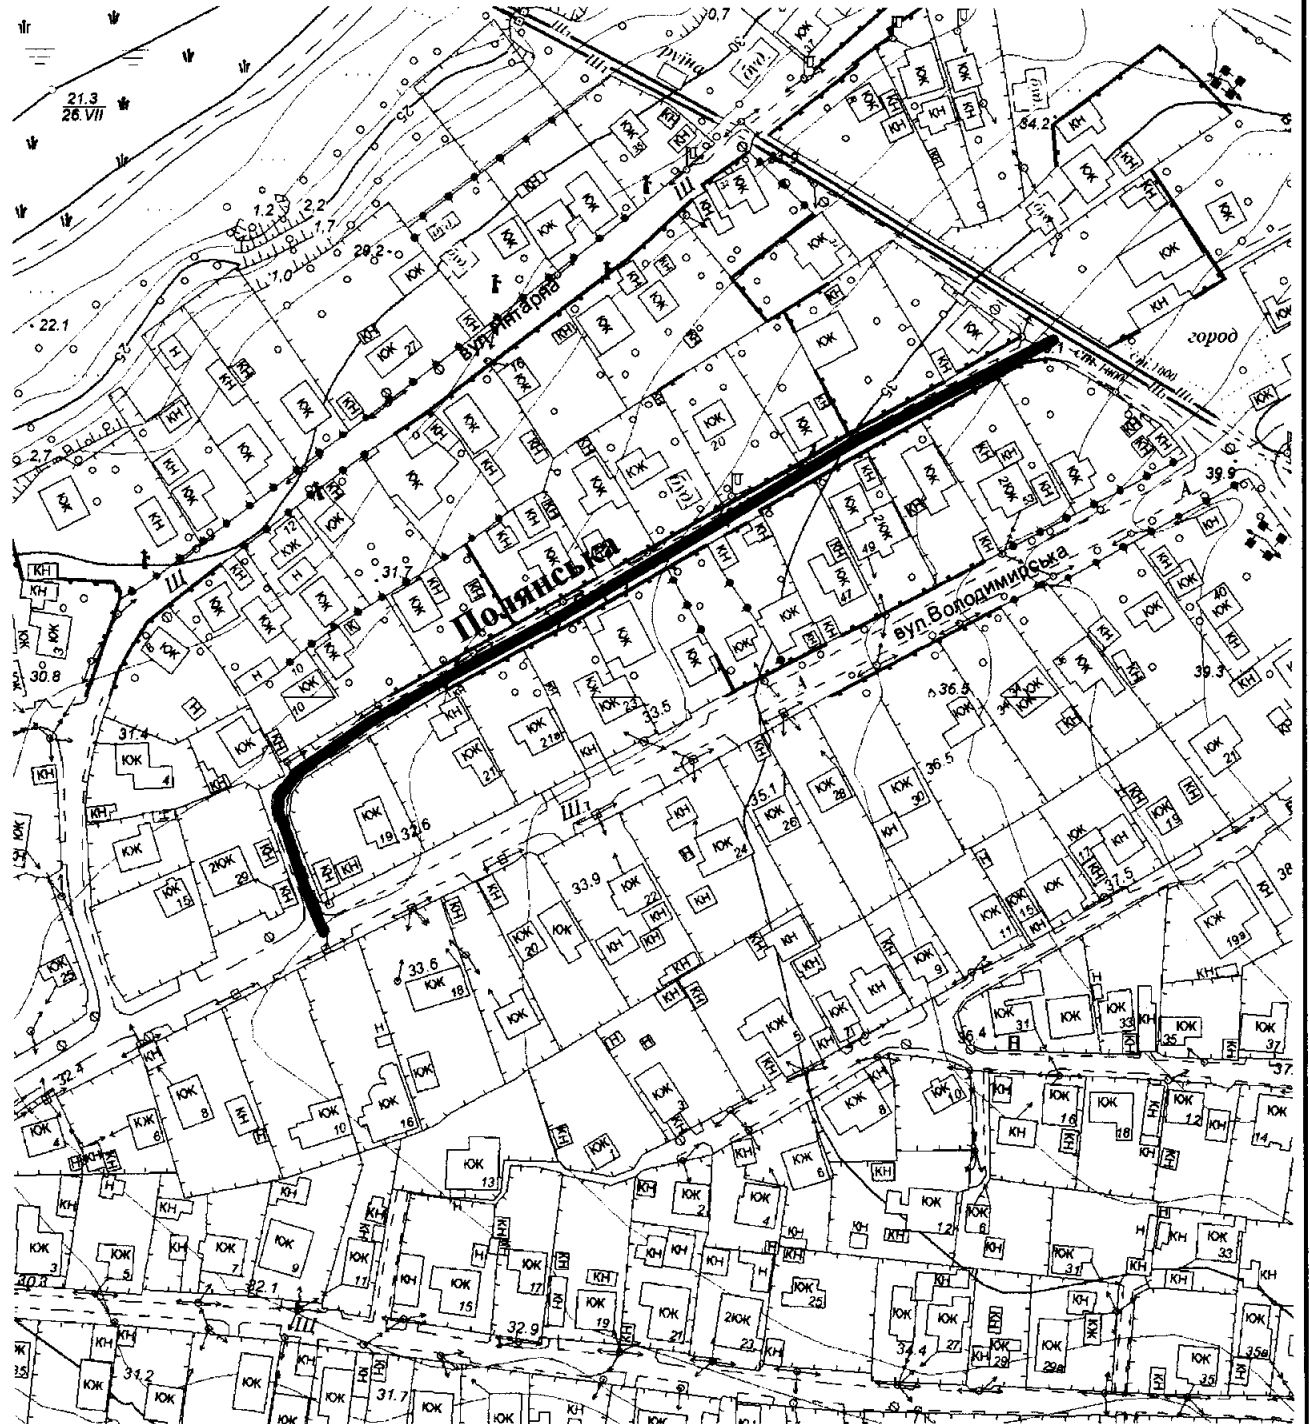

Масштаб друку 1:2 000

Секретар міської ради

Анатолій КУРТЄВ