


Додаток

до рішення міської ради  
29.09.2023 № 166

СХЕМА  
розташування вулиці Таврійської  
М 1:2000

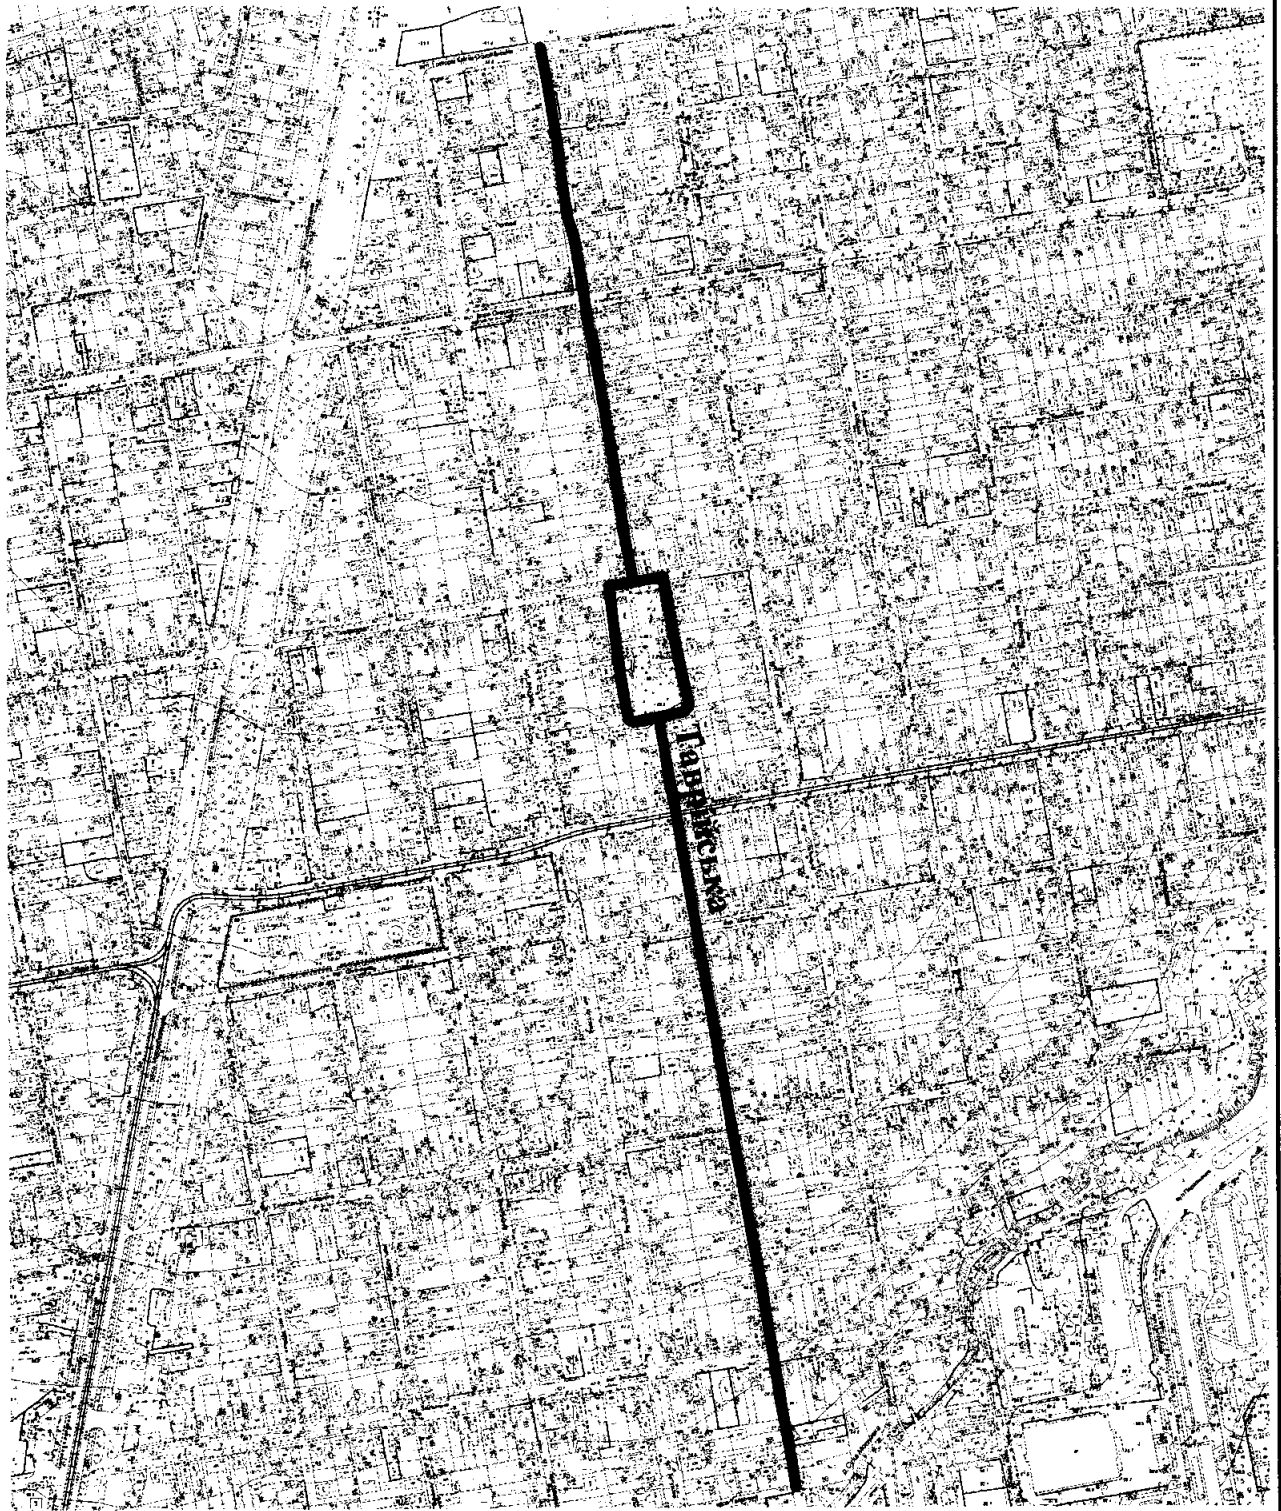

Масштаб друку 1:7 000

Секретар міської ради

Анатолій КУРТЄВ