


Додаток

до рішення міської ради

29.09.2023 № 174

СХЕМА
розташування вулиці Івана Нечуй-Левицького
М 1:2000

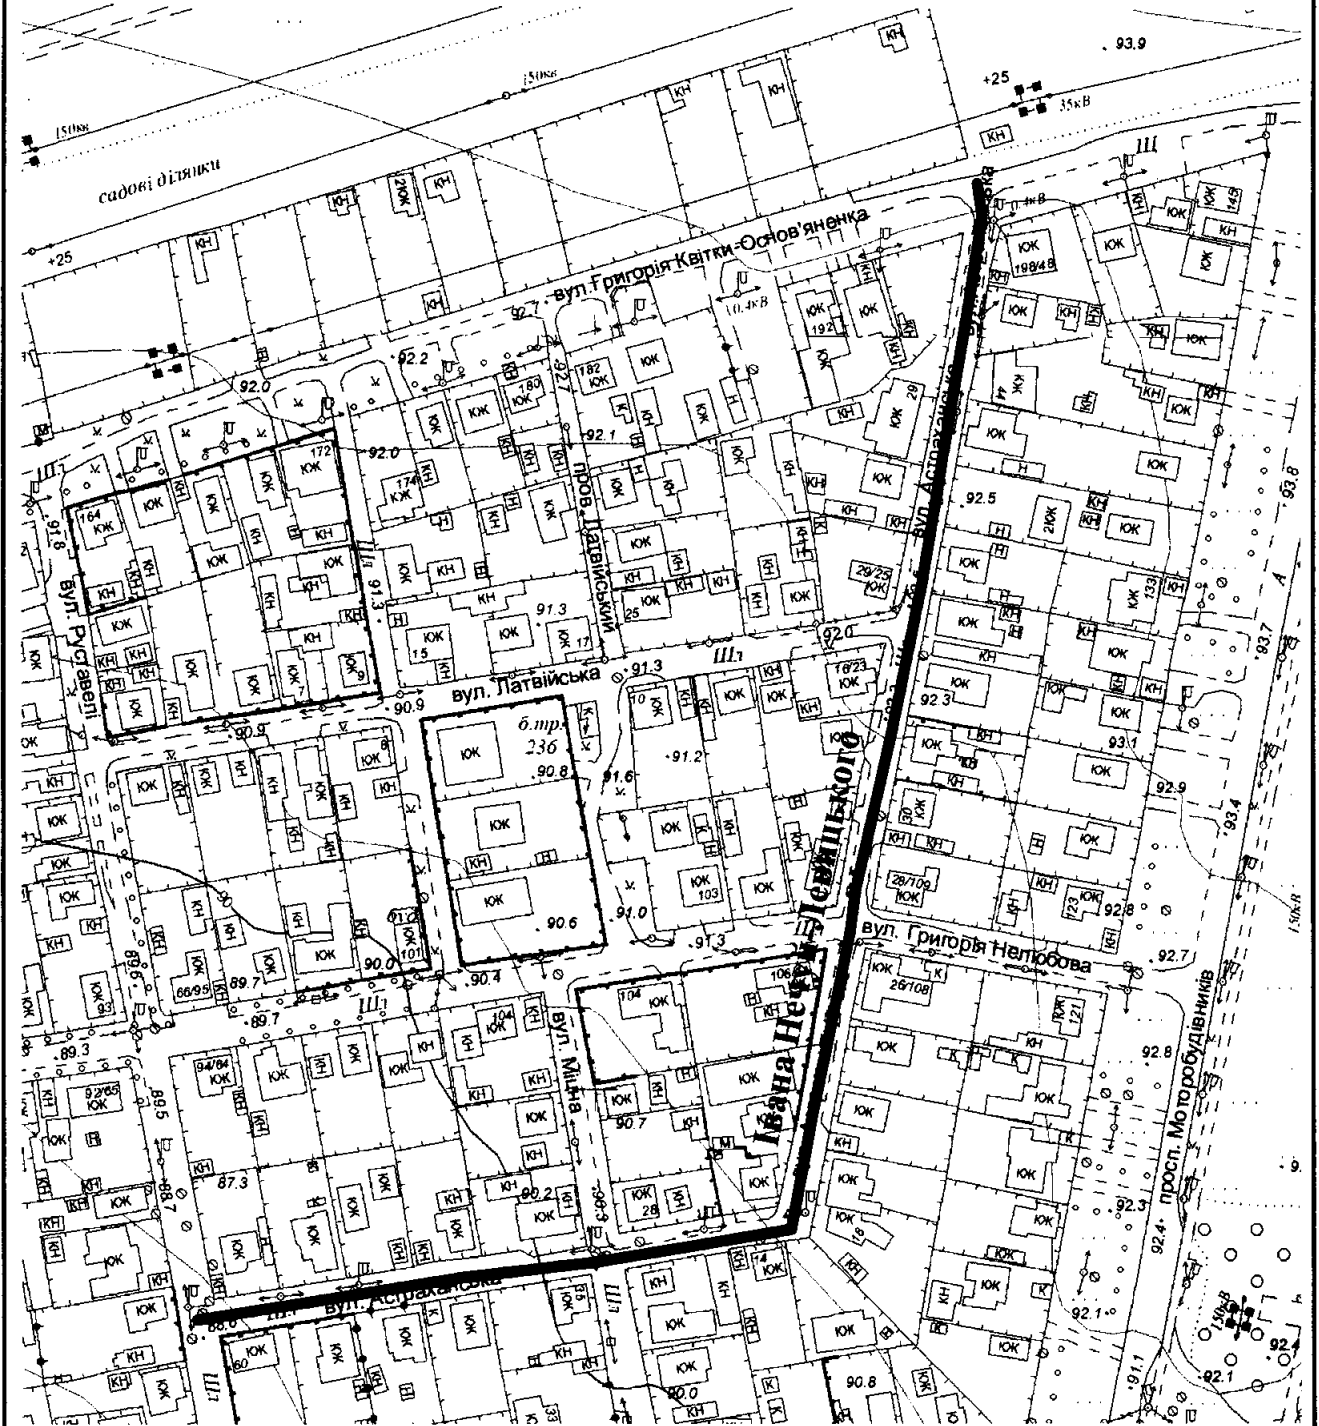

Масштаб друку 1:2 000

Секретар міської ради

Анатолій КУРТЄВ