


Додаток

до рішення міської ради  
29.09.2023 № 175

СХЕМА  
розташування вулиці Гамалійської  
М 1:2000

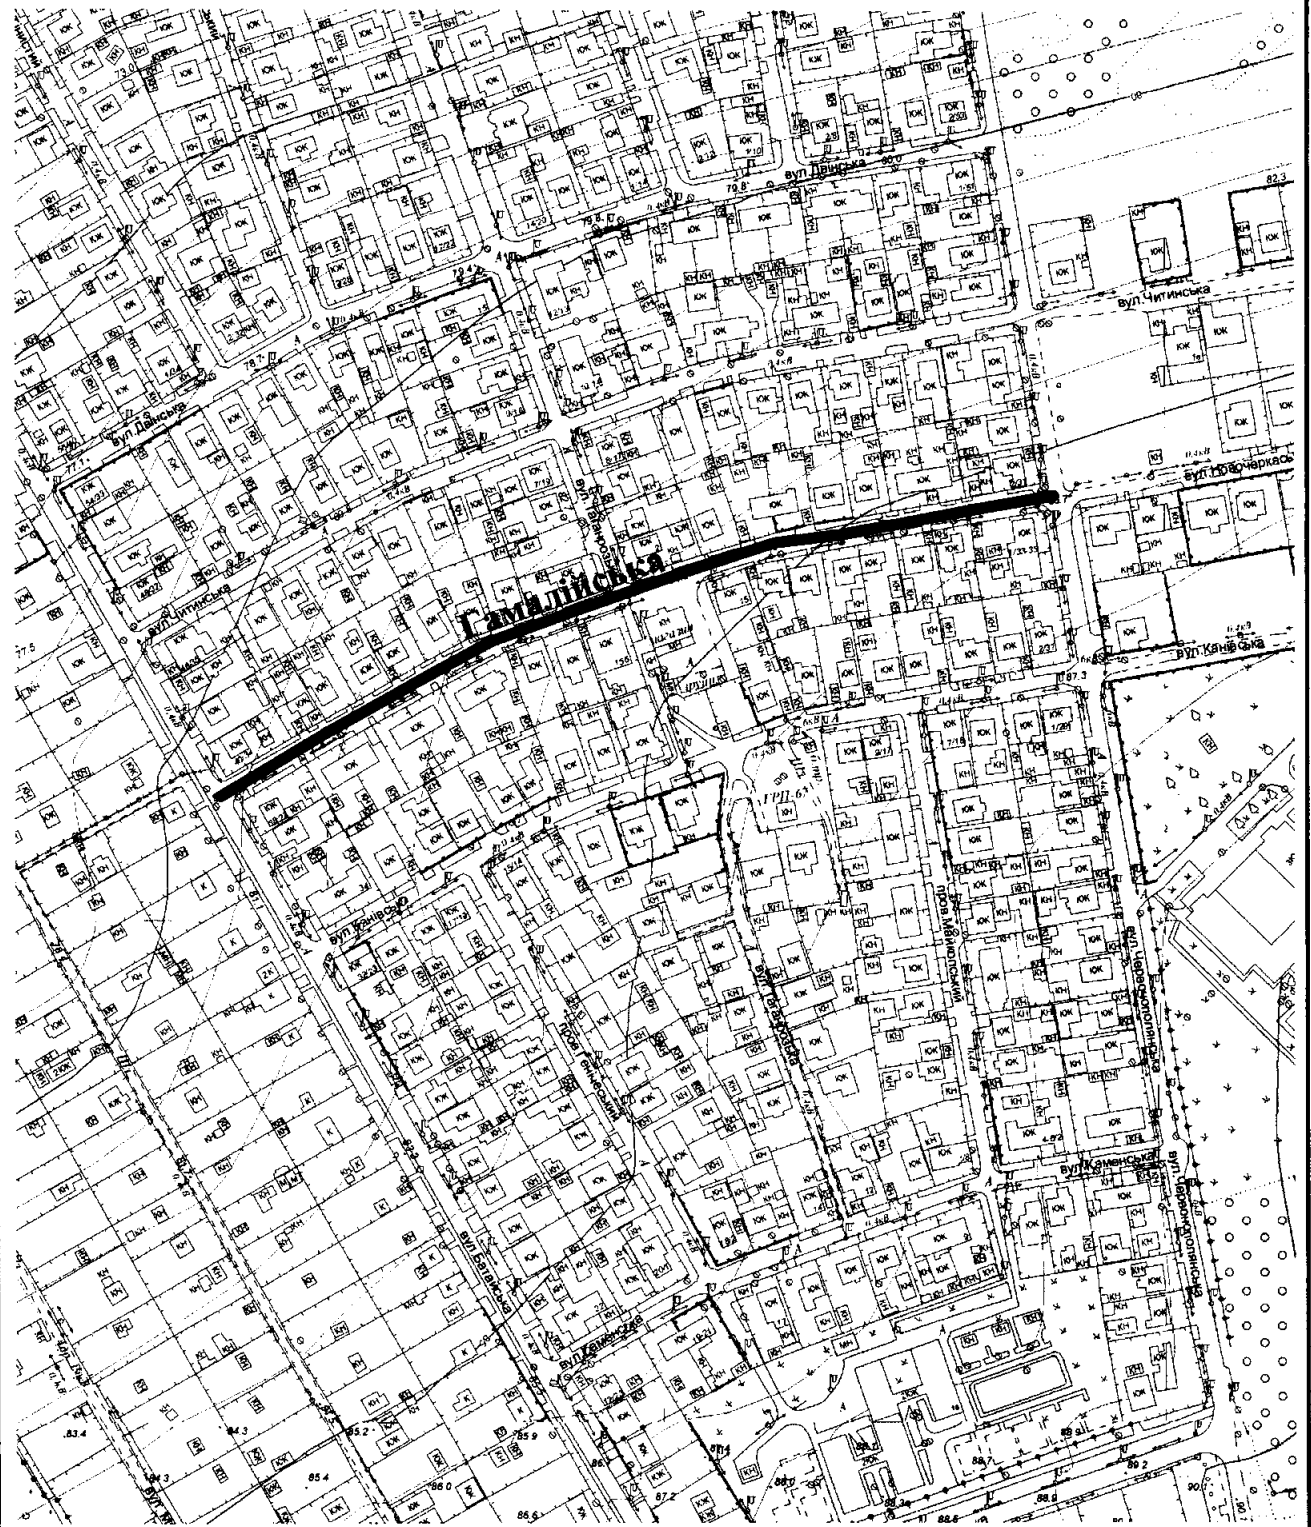

Масштаб друку 1:3 000

Секретар міської ради

Анатолій КУРТЄВ