
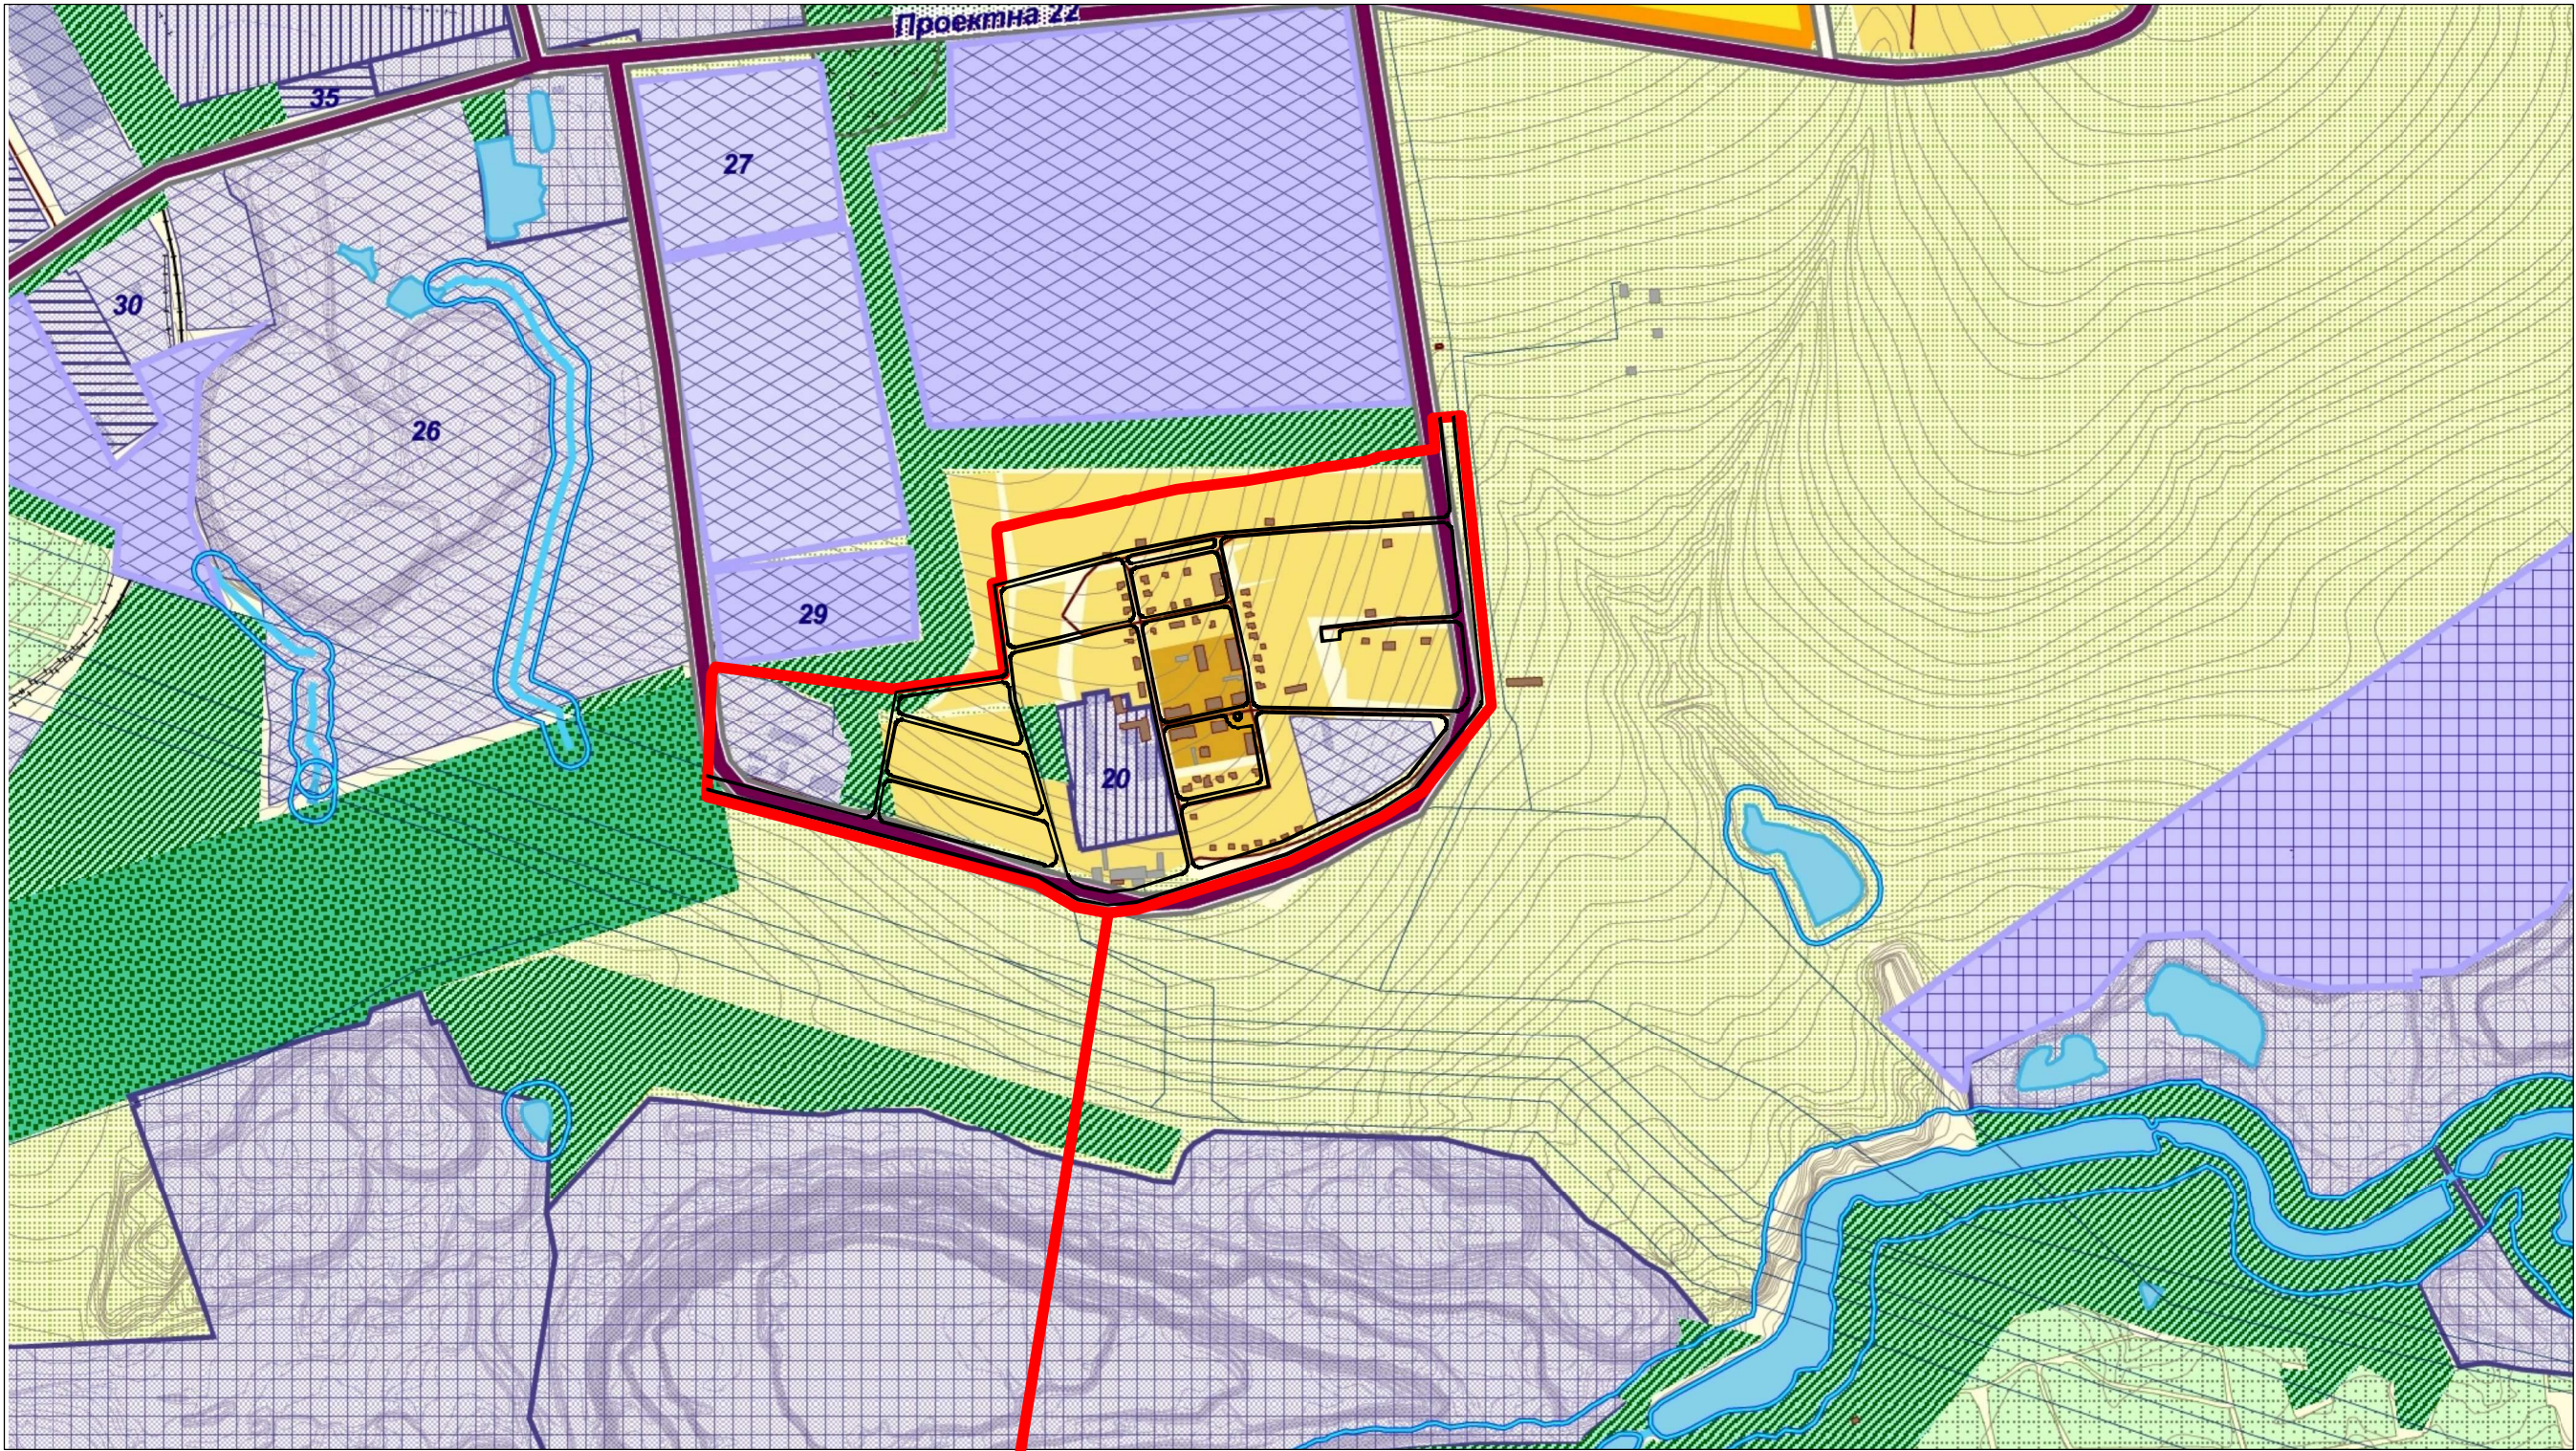


Схема розташування земельної ділянки
у планувальній структурі міста
М 1:10000

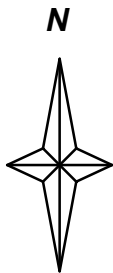

Територія що проектується

						07/2018			
						Детальний план території м. Запоріжжя, в районі вулиці Загорської та вулиці Василівської			
Змін.	Кільк.	Арк.	№ док.	Підп.	Дата	Замовник: Депатртамент архітектури та містобудування Запорізької міської ради	Стадія	Аркуш	Аркушів
							ДІПТ	1	6
ГАП		Прудка				Схема розташування земельної ділянки у планувальній структурі міста М 1:10000	ФО-П Прудка І. А.		
Перевірів									
Розробив		Прудка							