
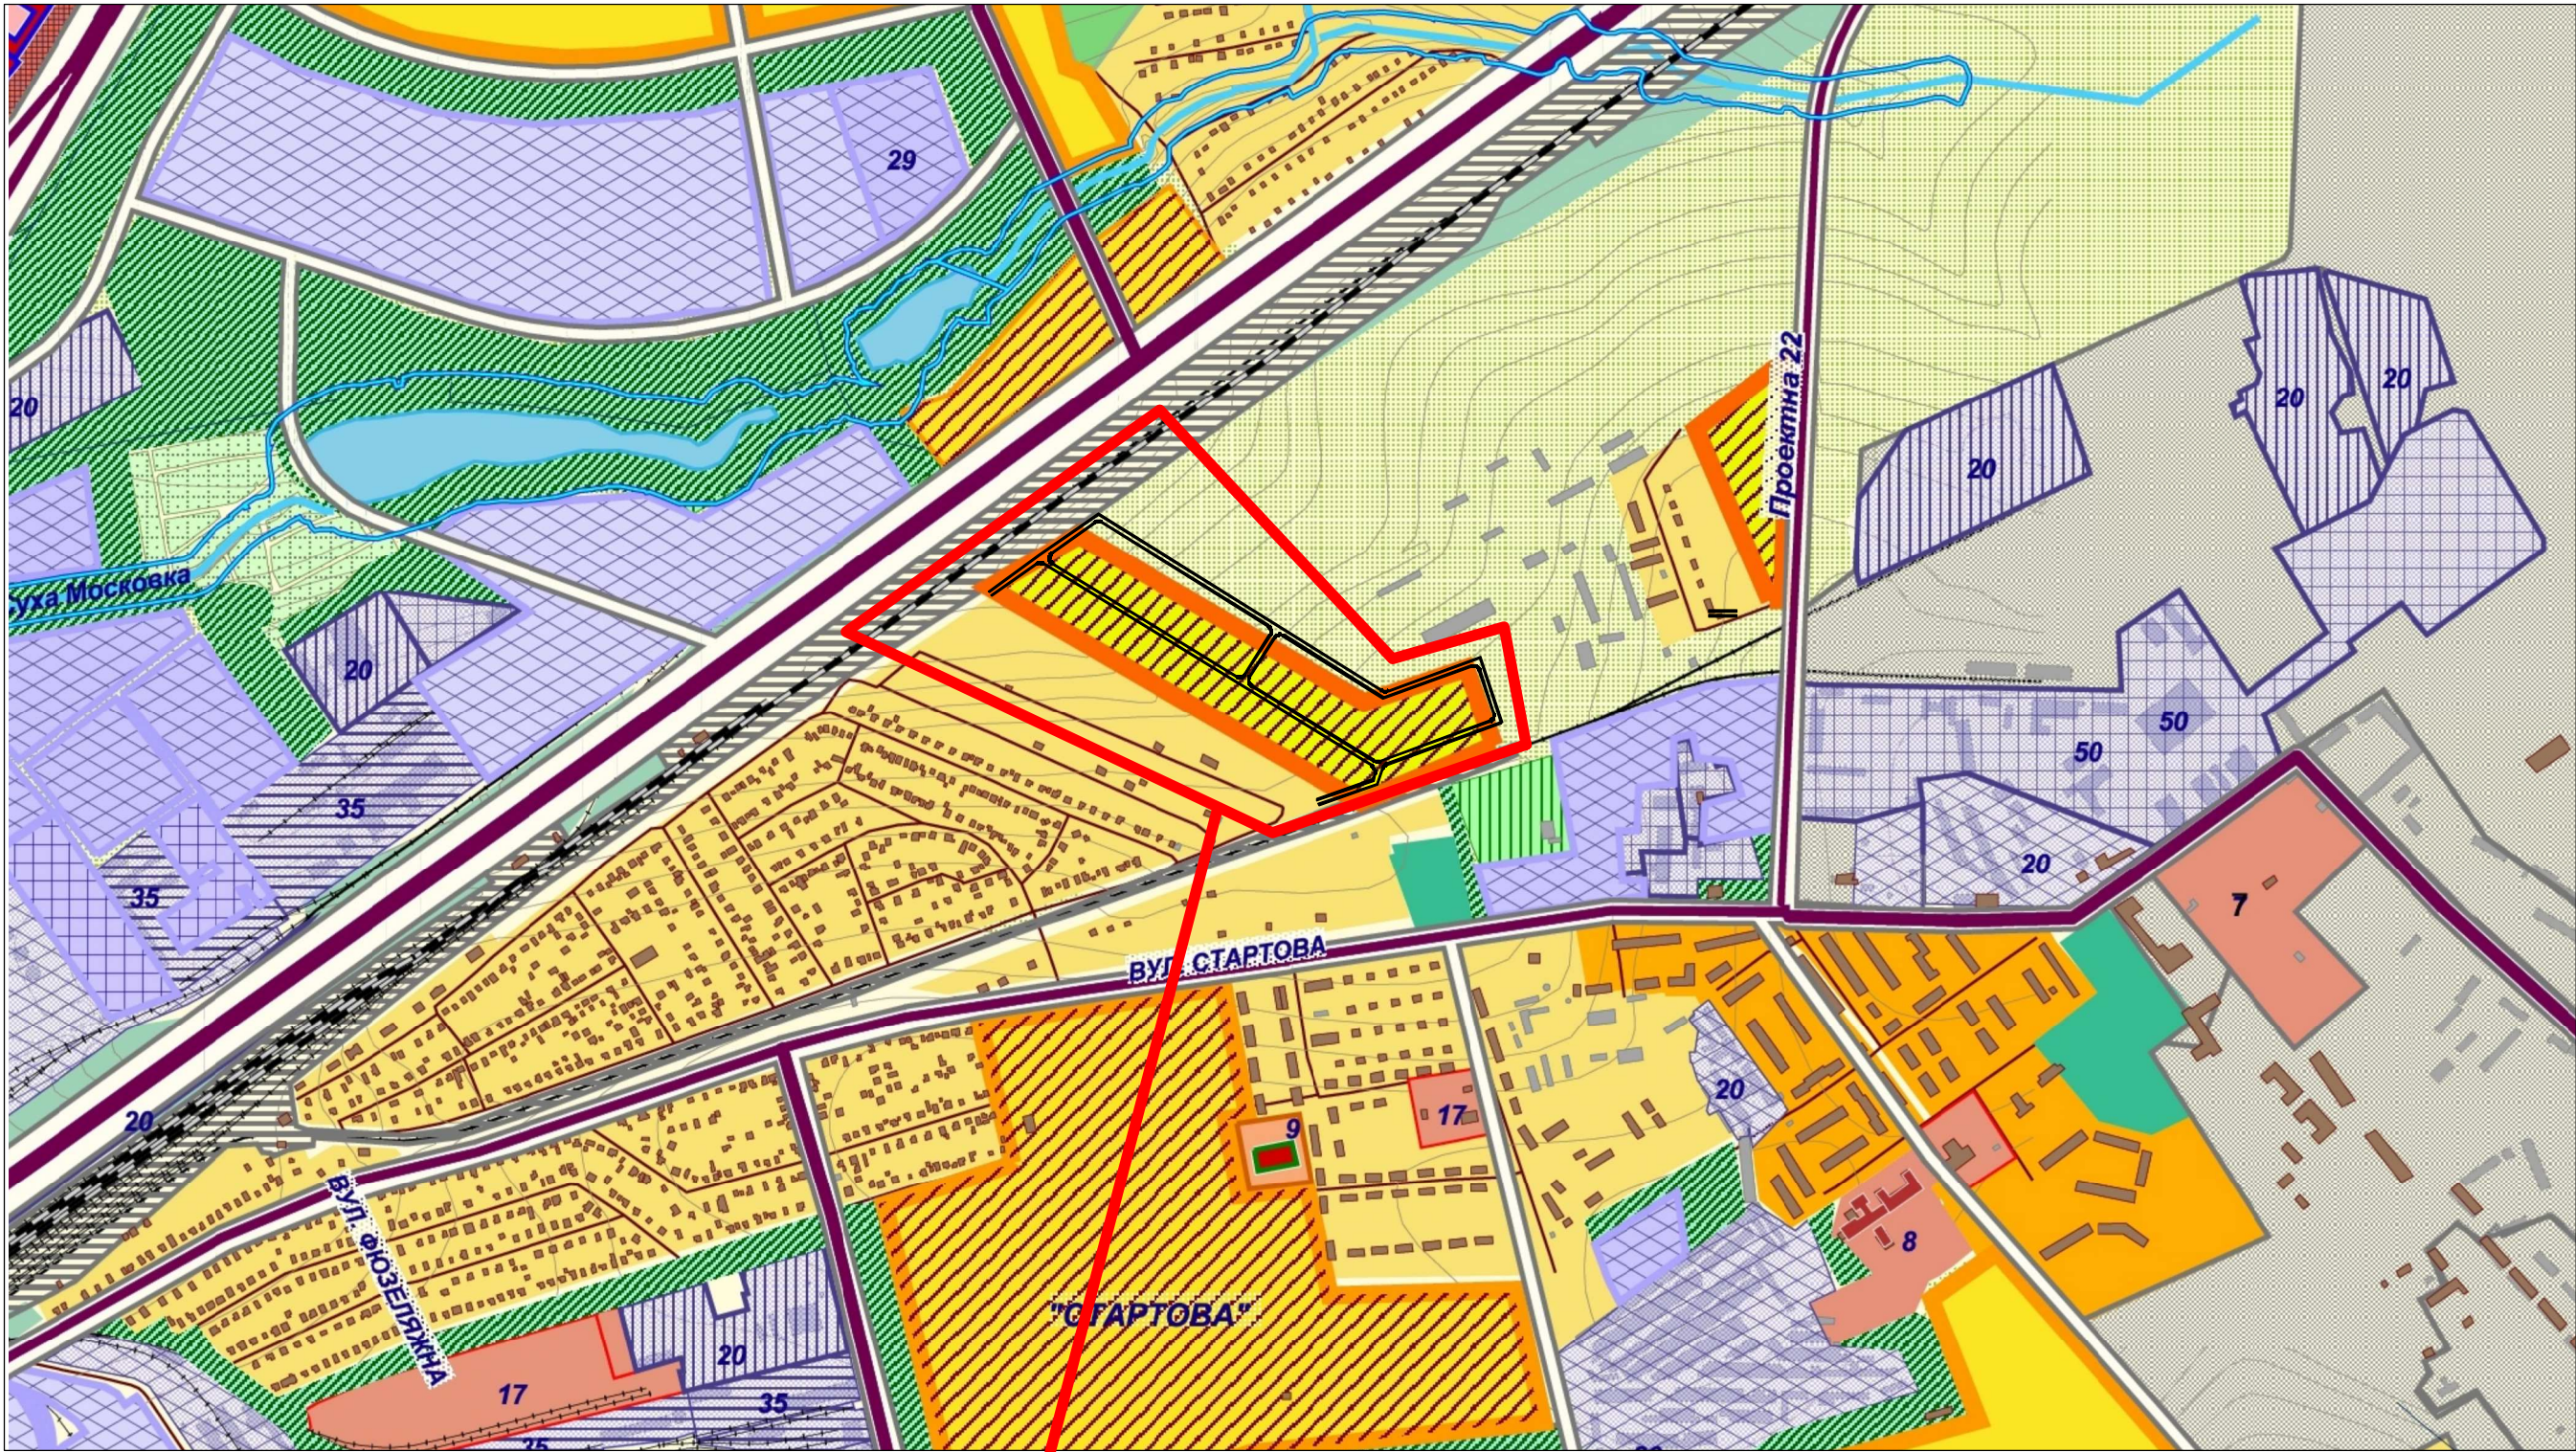


Схема розташування земельної ділянки
у планувальній структурі міста
М 1:10000

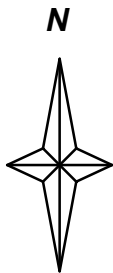

Територія що проектується

						05/2018			
						Детальний план території м. Запоріжжя, в районі між Донецьким шосе та вулицею Лейтенантською, та вздовж вулиці Затишної			
Змін.	Кільк.	Арк.	№ док.	Підп.	Дата	Замовник: Депатртамент архітектури та містобудування Запорізької міської ради	Стадія ДПТ	Аркуш 1	Аркушів 6
ГАП		Прудка				Схема розташування земельної ділянки у планувальній структурі міста М 1:10000	ФО-П Прудка І. А.		
Перевірів									
Розробив		Прудка							