
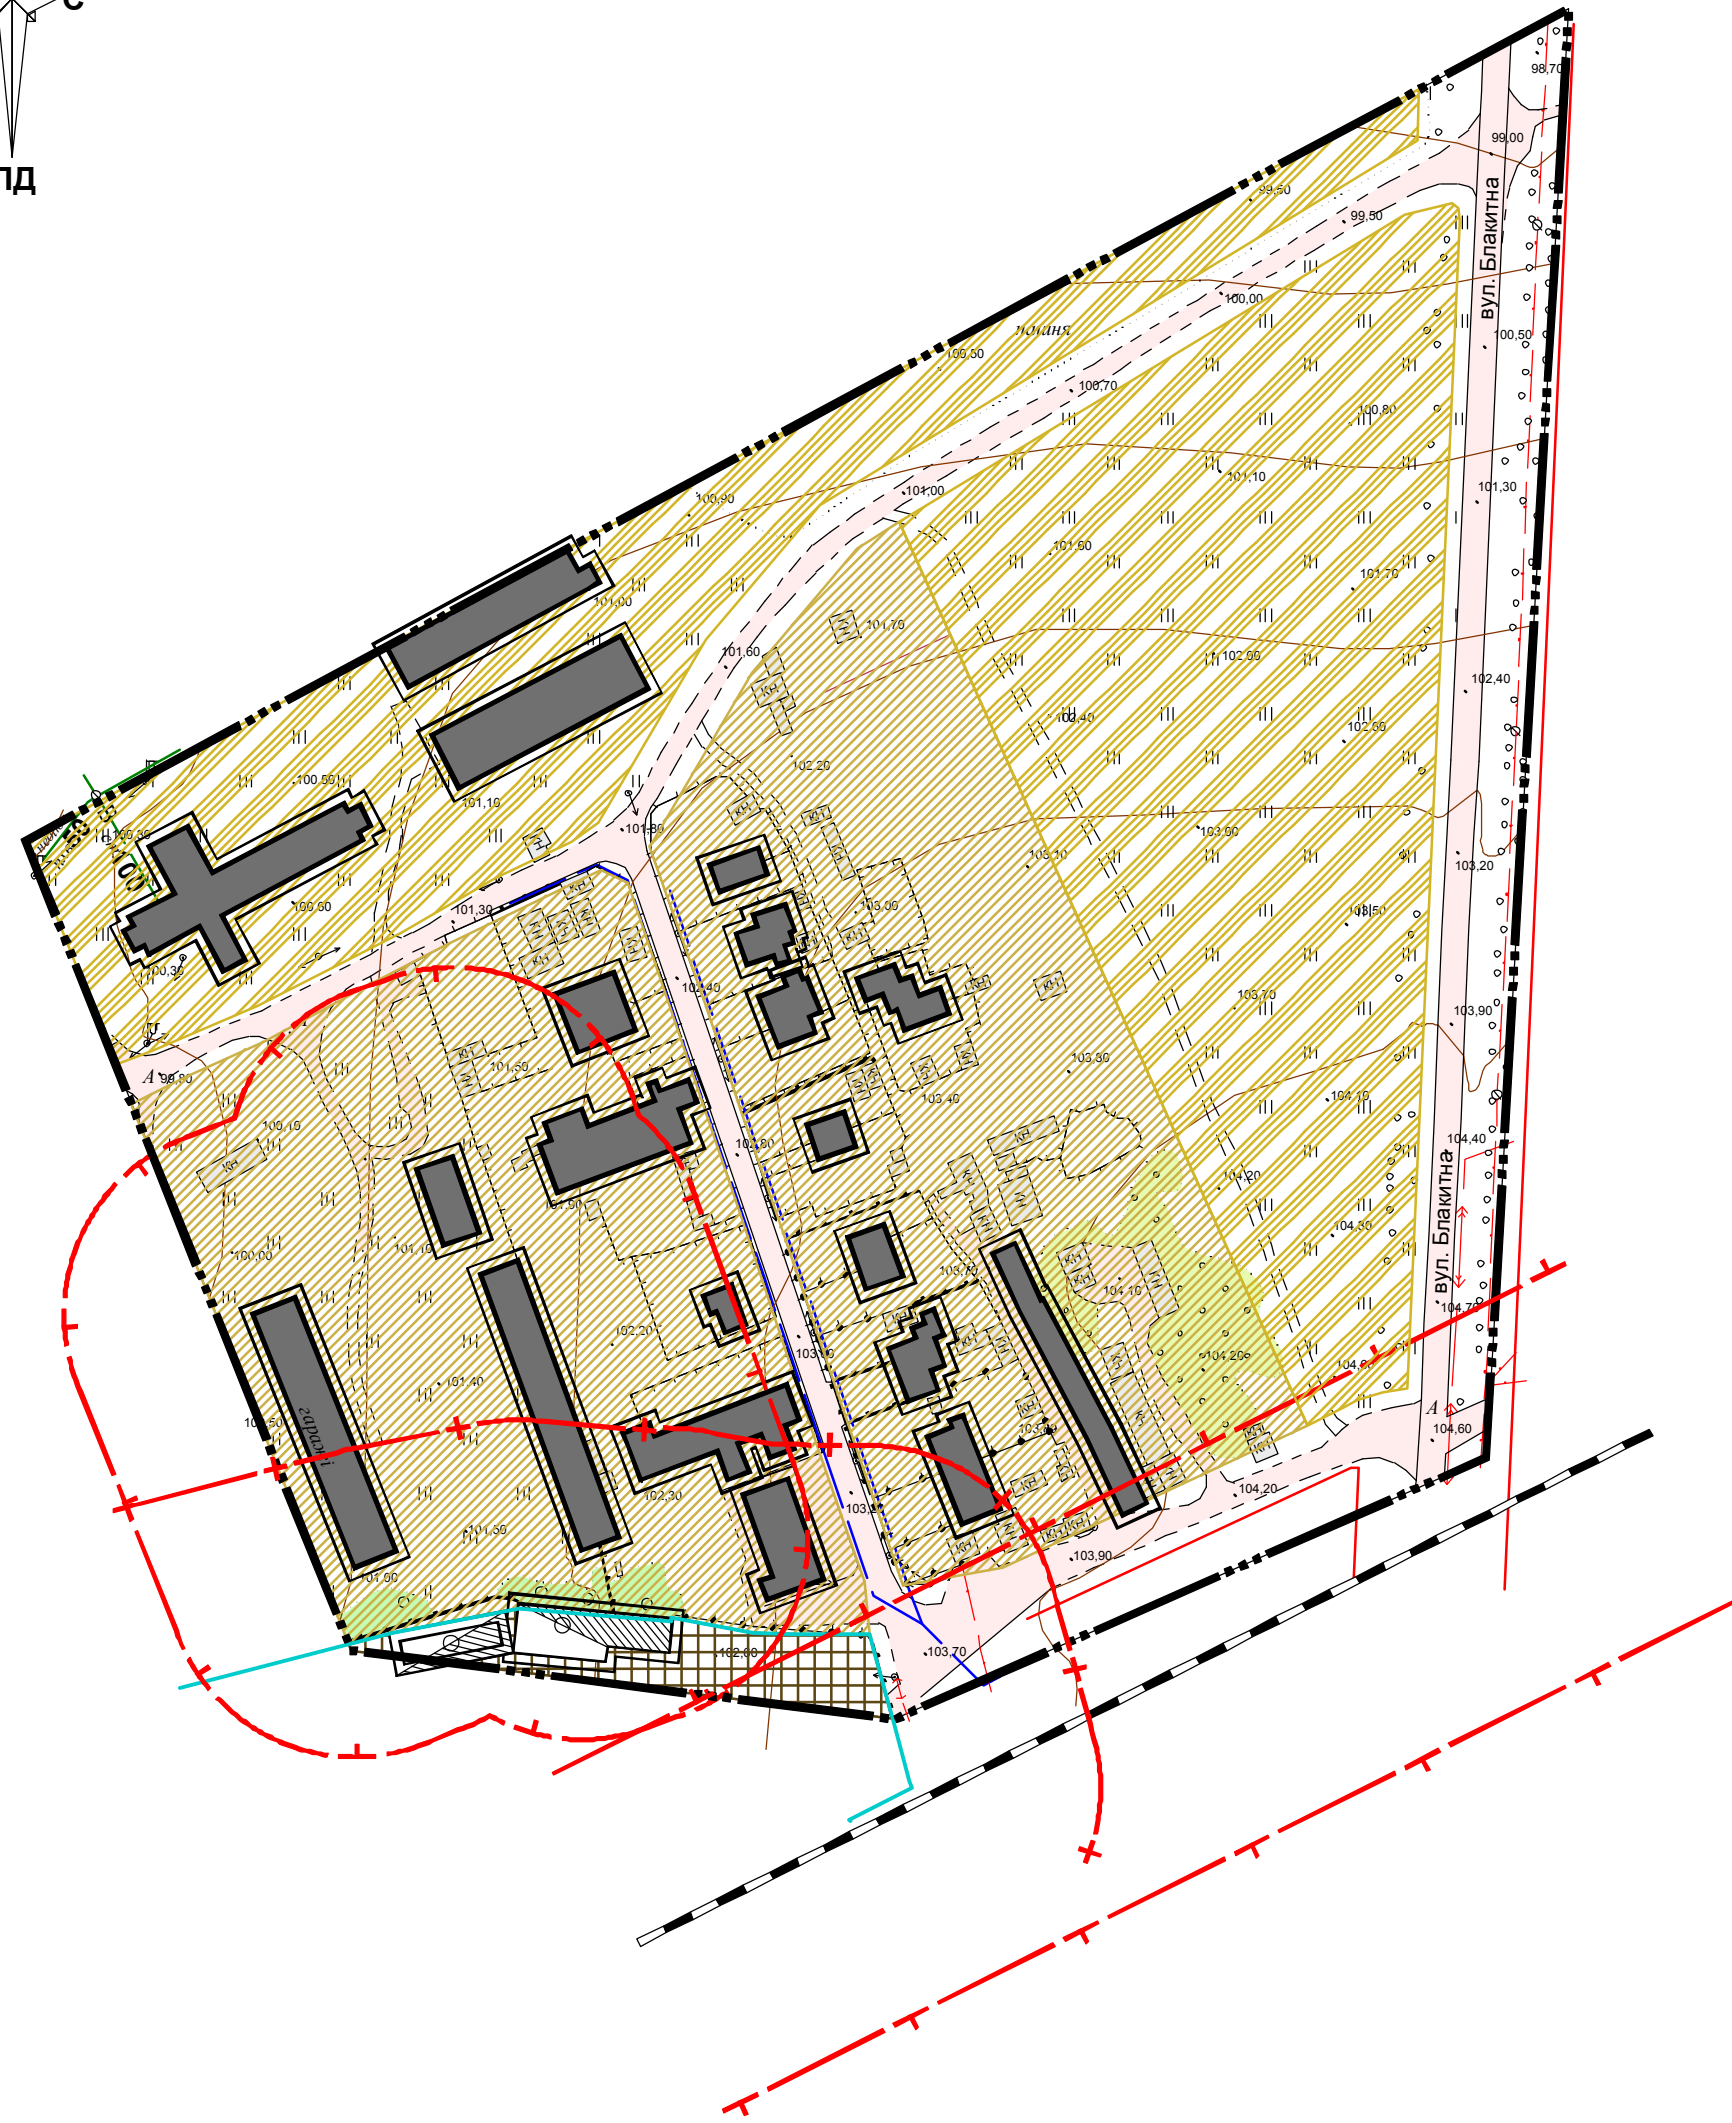


План існуючого використання території Схема планувальних обмежень 1:2000

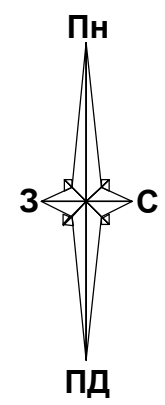

Умовні позначення

Існуючі	Проект	Найменування
	—+—+—+—	Межа території, що проектується
	□	Межі землевідведення
	▨	Територія житлової садибної забудови
	▩	Територія сільськогосподарського призначення
	▧	Територія комунальних об'єктів
	■	Житловий будинок
	▤	Виробнича будівля та споруда
	—+—+—	Залізниця
	—+—+—	Охоронна зона
	—+—+—	Санітарно-захисна зона

						___/2018			
						Детальний план території м. Запоріжжя, в районі між Донецьким шосе та вулицею Лейтенантською			
Змін.	Кільк.	Арк.	№ док.	Підп.	Дата	Замовник: Департамент архітектури та містобудування Запорізької міської ради	Стадія	Аркуш	Аркушів
						ДПТ	2	6	
ГАП	Прудка					План існуючого використання території Схема планувальних обмежень 1:2000	ФОП Прудка І.А.		
Перевірив									
Розробив	Прудка								