


Проектний план, план червоних ліній, схема планувальних обмежень М 1:2000

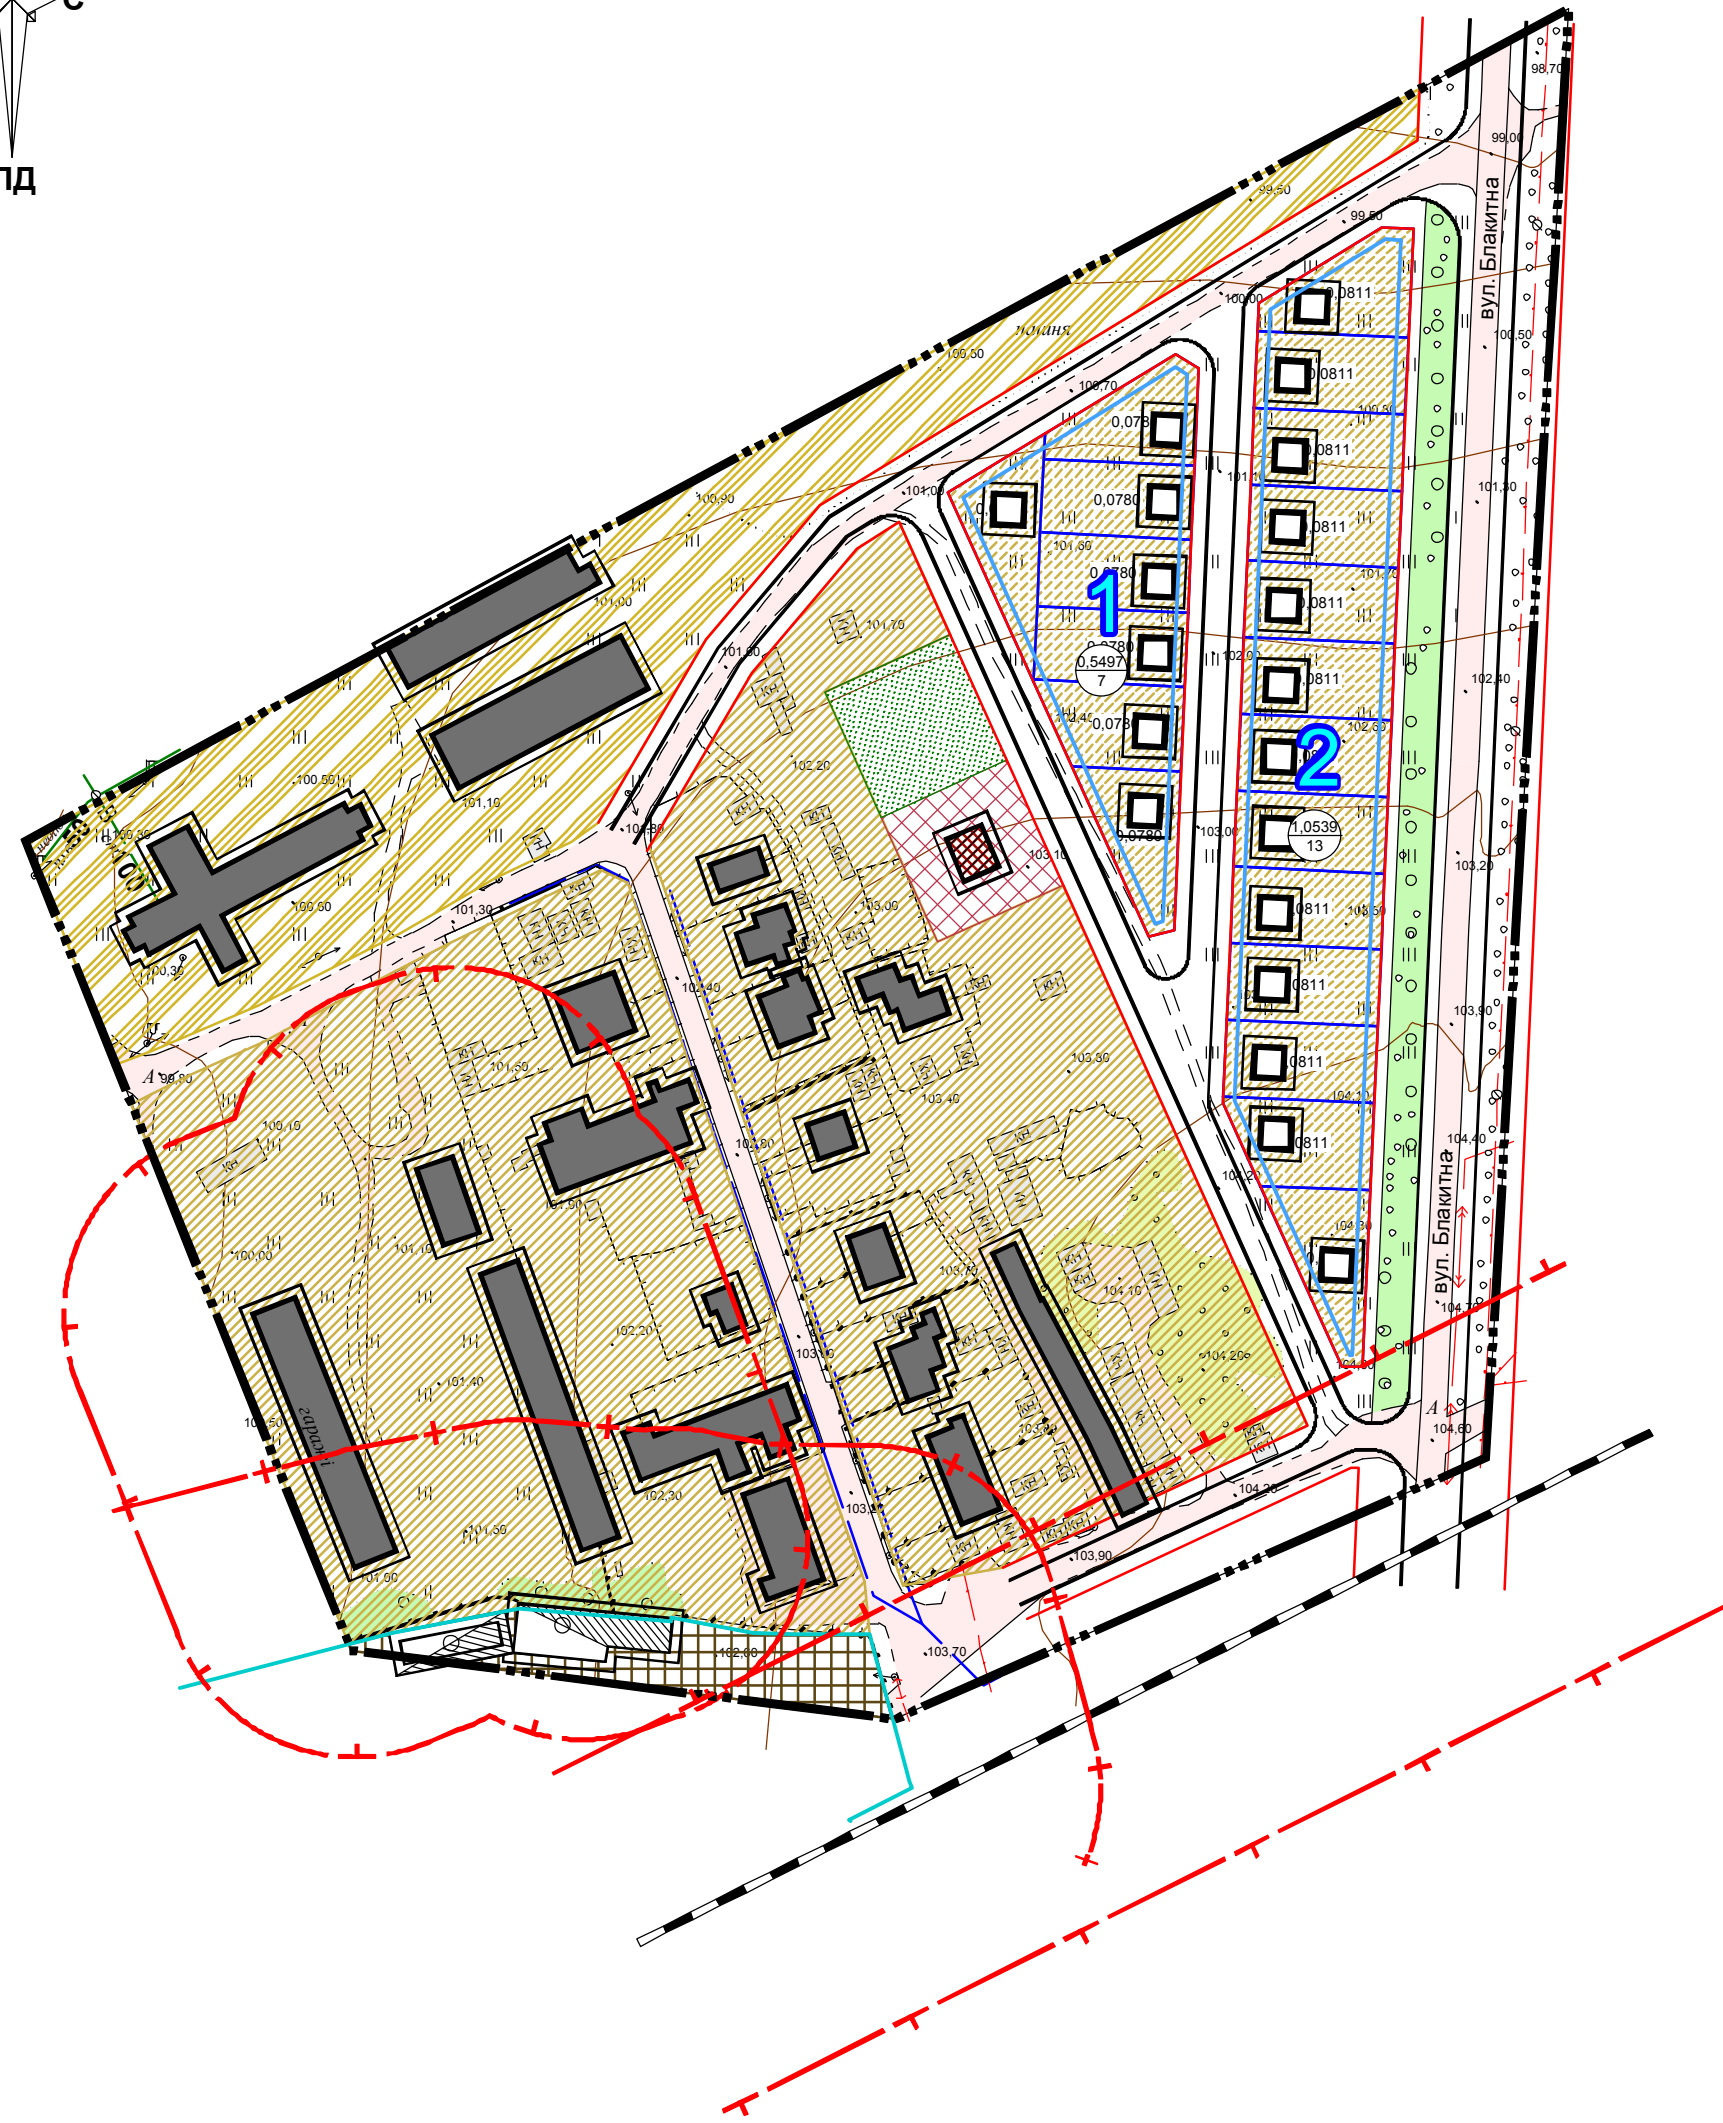

Умовні позначення

Існуючі	Проект	Найменування
	—	Межа території, що проектується
	□	Межі землевідведення
	1	Номер проектного кварталу
	⊙ (1.1300/15)	Площа кварталу садибної забудови (га). Кількість ділянок.
	▨	Територія житлової садибної забудови
	▩	Територія громадської забудови
	▧	Територія зелених насаджень загального користування
	▤	Територія сільськогосподарського призначення
	▦	Територія комунальних об'єктів
	▥	Житловий будинок
	▨	Громадська будівля
	▧	Виробнича будівля та споруда
	—	Червоні лінії
	—	Проїзд
	—	Лінія регулювання забудови
	—	Залізниця
	—	Охоронна зона
	—	Санітарно-захисна зона

						___/2018		
						Детальний план території м. Запоріжжя, в районі між Донецьким шосе та вулицею Лейтенантською		
Змін.	Кільк.	Арк.	№ док.	Підп.	Дата			
						Замовник: Департамент архітектури та містобудування Запорізької міської ради		
						Стадія	Аркуш	Аркушів
						ДПТ	3	6
ГАП	Прудка							
Перевірів								
Розробив	Прудка					Проектний план, план червоних ліній, схема планувальних обмежень М 1:2000		
						ФОП Прудка І.А.		